



The West Blake


WESTBLAAK 24-32 | ROTTERDAM

Verkooptekeningen Type S

Datum: 29-05-2024

Renvooi


 = enkele schakelaar

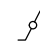 = wisselschakelaar


 = serieschakelaar

 = wandcontactdoos dubbel geaard

 = wandcontactdoos enkel geaard

 = gecombineerde wandcontactdoos enkel geaard met een enkele schakelaar


 = plafondlichtpunt / centraaldoos

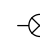 = wandlichtpunt

 = buiten wandlichtpunt incl. armatuur

 = wandcontactdoos t.Bv. koelkast

 = wandcontactdoos t.Bv. combi magnetron

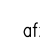 = wandcontactdoos t.Bv. recirculatie afzuigkap (2250+vloer)

 = wandcontactdoos t.Bv. wasmachine


 = wandcontactdoos t.Bv. wasdroger

 = wandcontactdoos t.Bv. kookplaat

 = wandcontactdoos t.Bv. verdeler

 = loze leiding naar meterkast tbv cai / data / telefoon

 = aansluitpunt vaatwasser

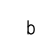 = aansluitpunt boiler

 = plafondventiel afzuiging mechanische ventilatie

 = plafondventiel toevoer mechanische ventilatie


 = wandventiel afvoer mechanische ventilatie


 = wandventiel toevoer mechanische ventilatie

 = thermostaat

 = rookmelder

 = zoemer deurbel


 = beldrukker


 = meterkast

 = hemelwaterafvoer

 = radiator, positie en afmeting indicatief

 = positie verdeler verwarming

 = brandslanghaspel

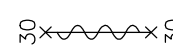 = zelfsluitend, 30 minuten brandwerend




The West Blake

WESTBLAAK 24-32 | ROTTERDAM



The West Blake

WESTBLAAK 24-32 | ROTTERDAM

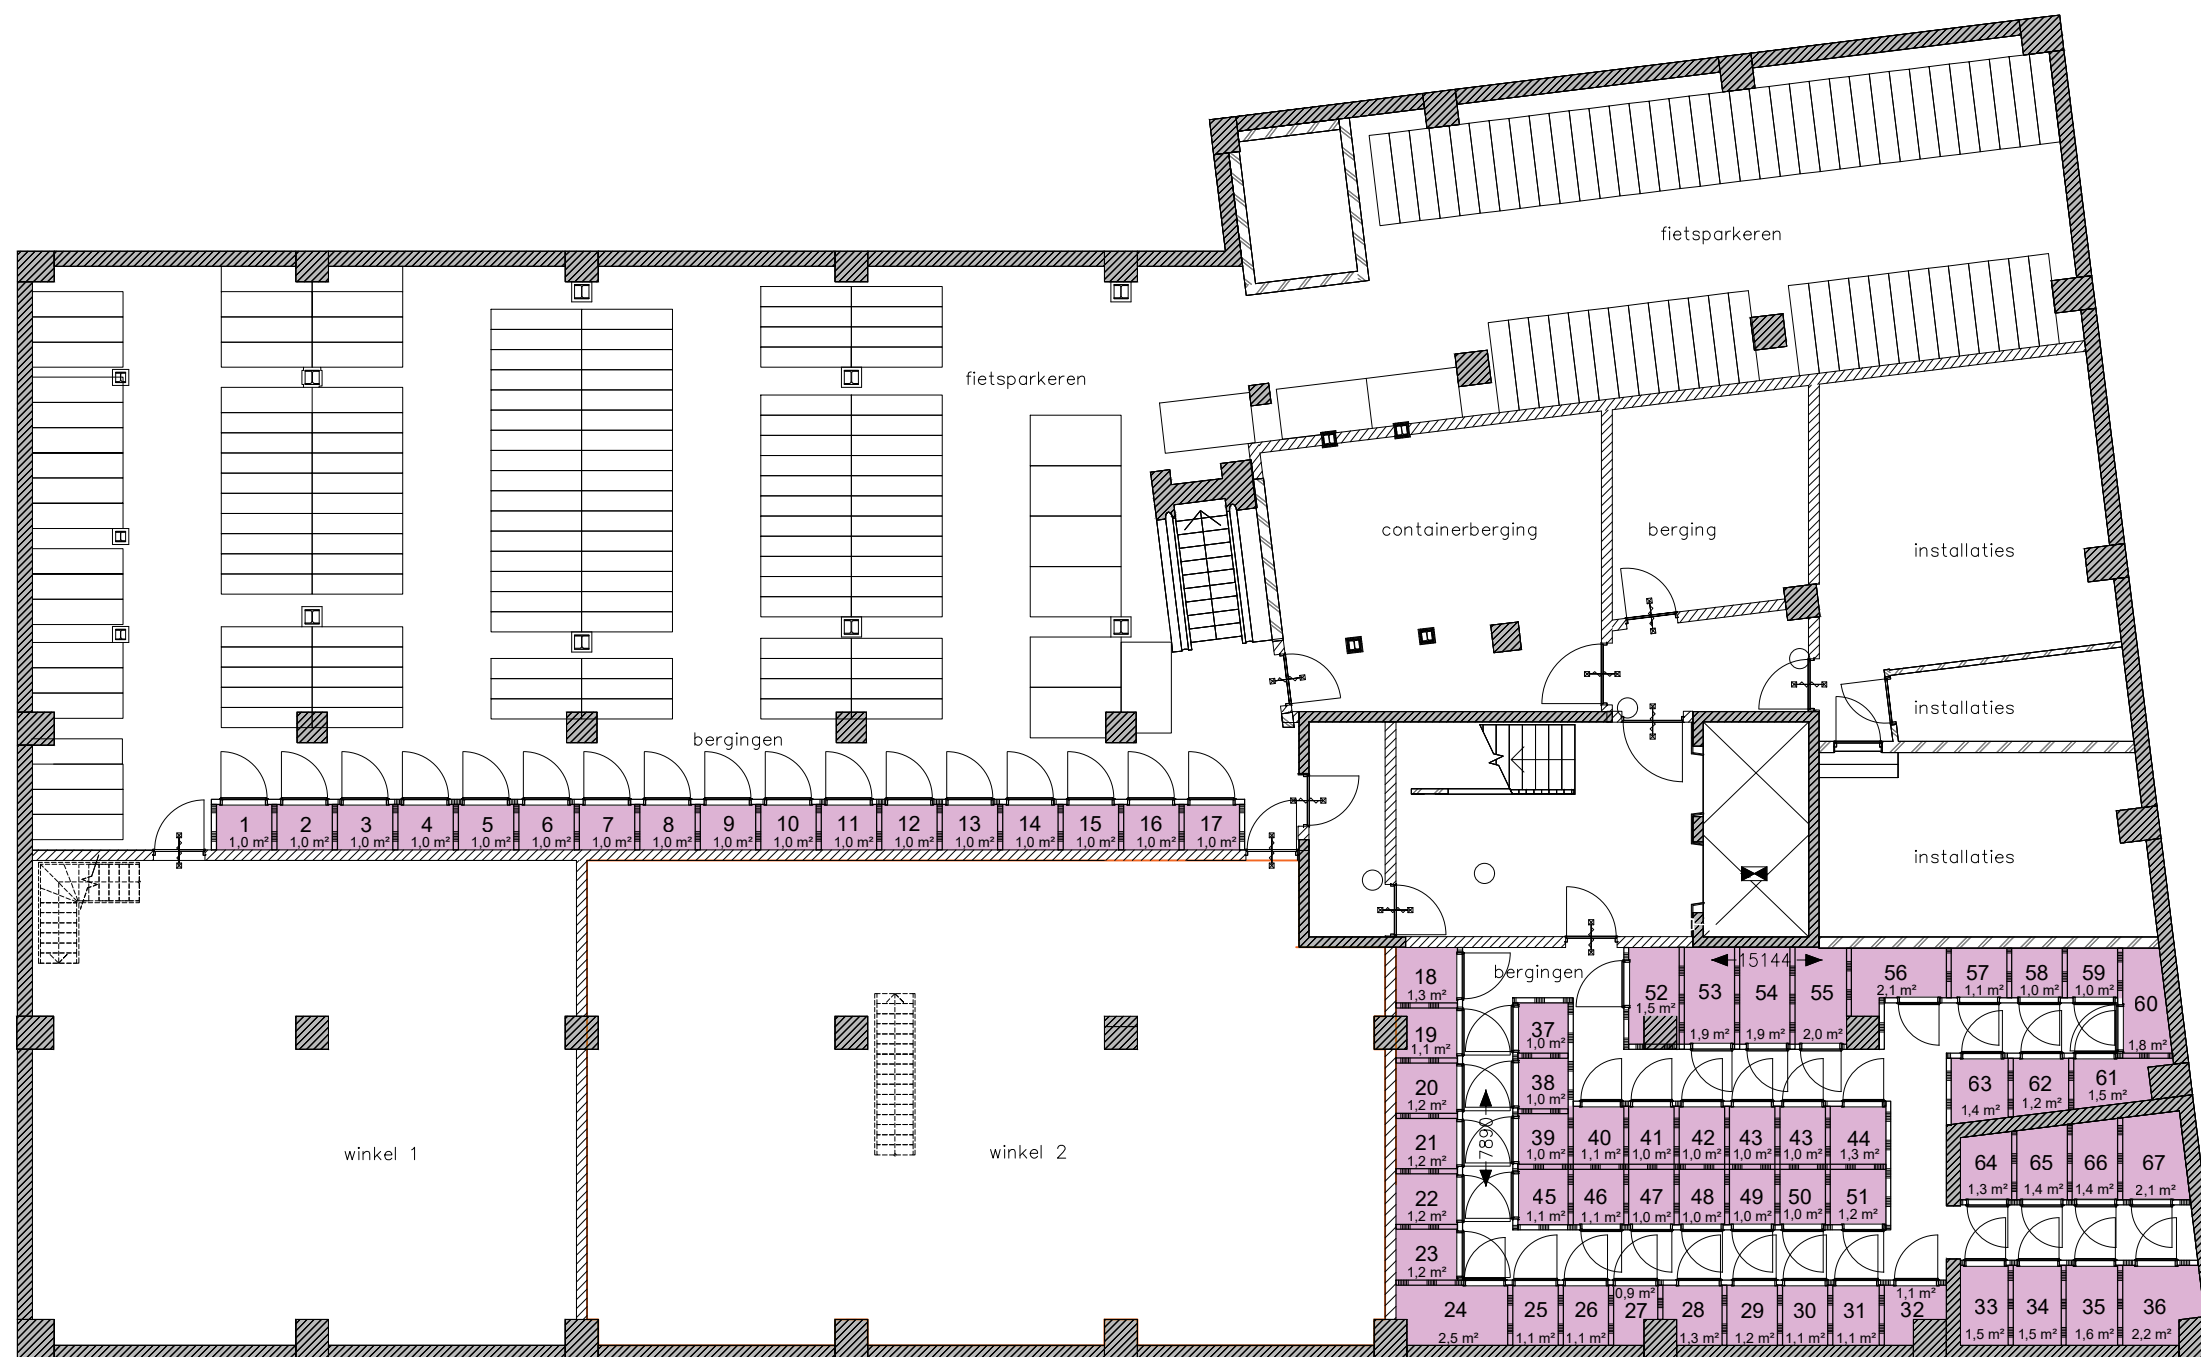

Kelderverdieping



The West Blake

WESTBLAAK 24-32 | ROTTERDAM




overzicht
begane grond



The West Blake

WESTBLAAK 24-32 | ROTTERDAM

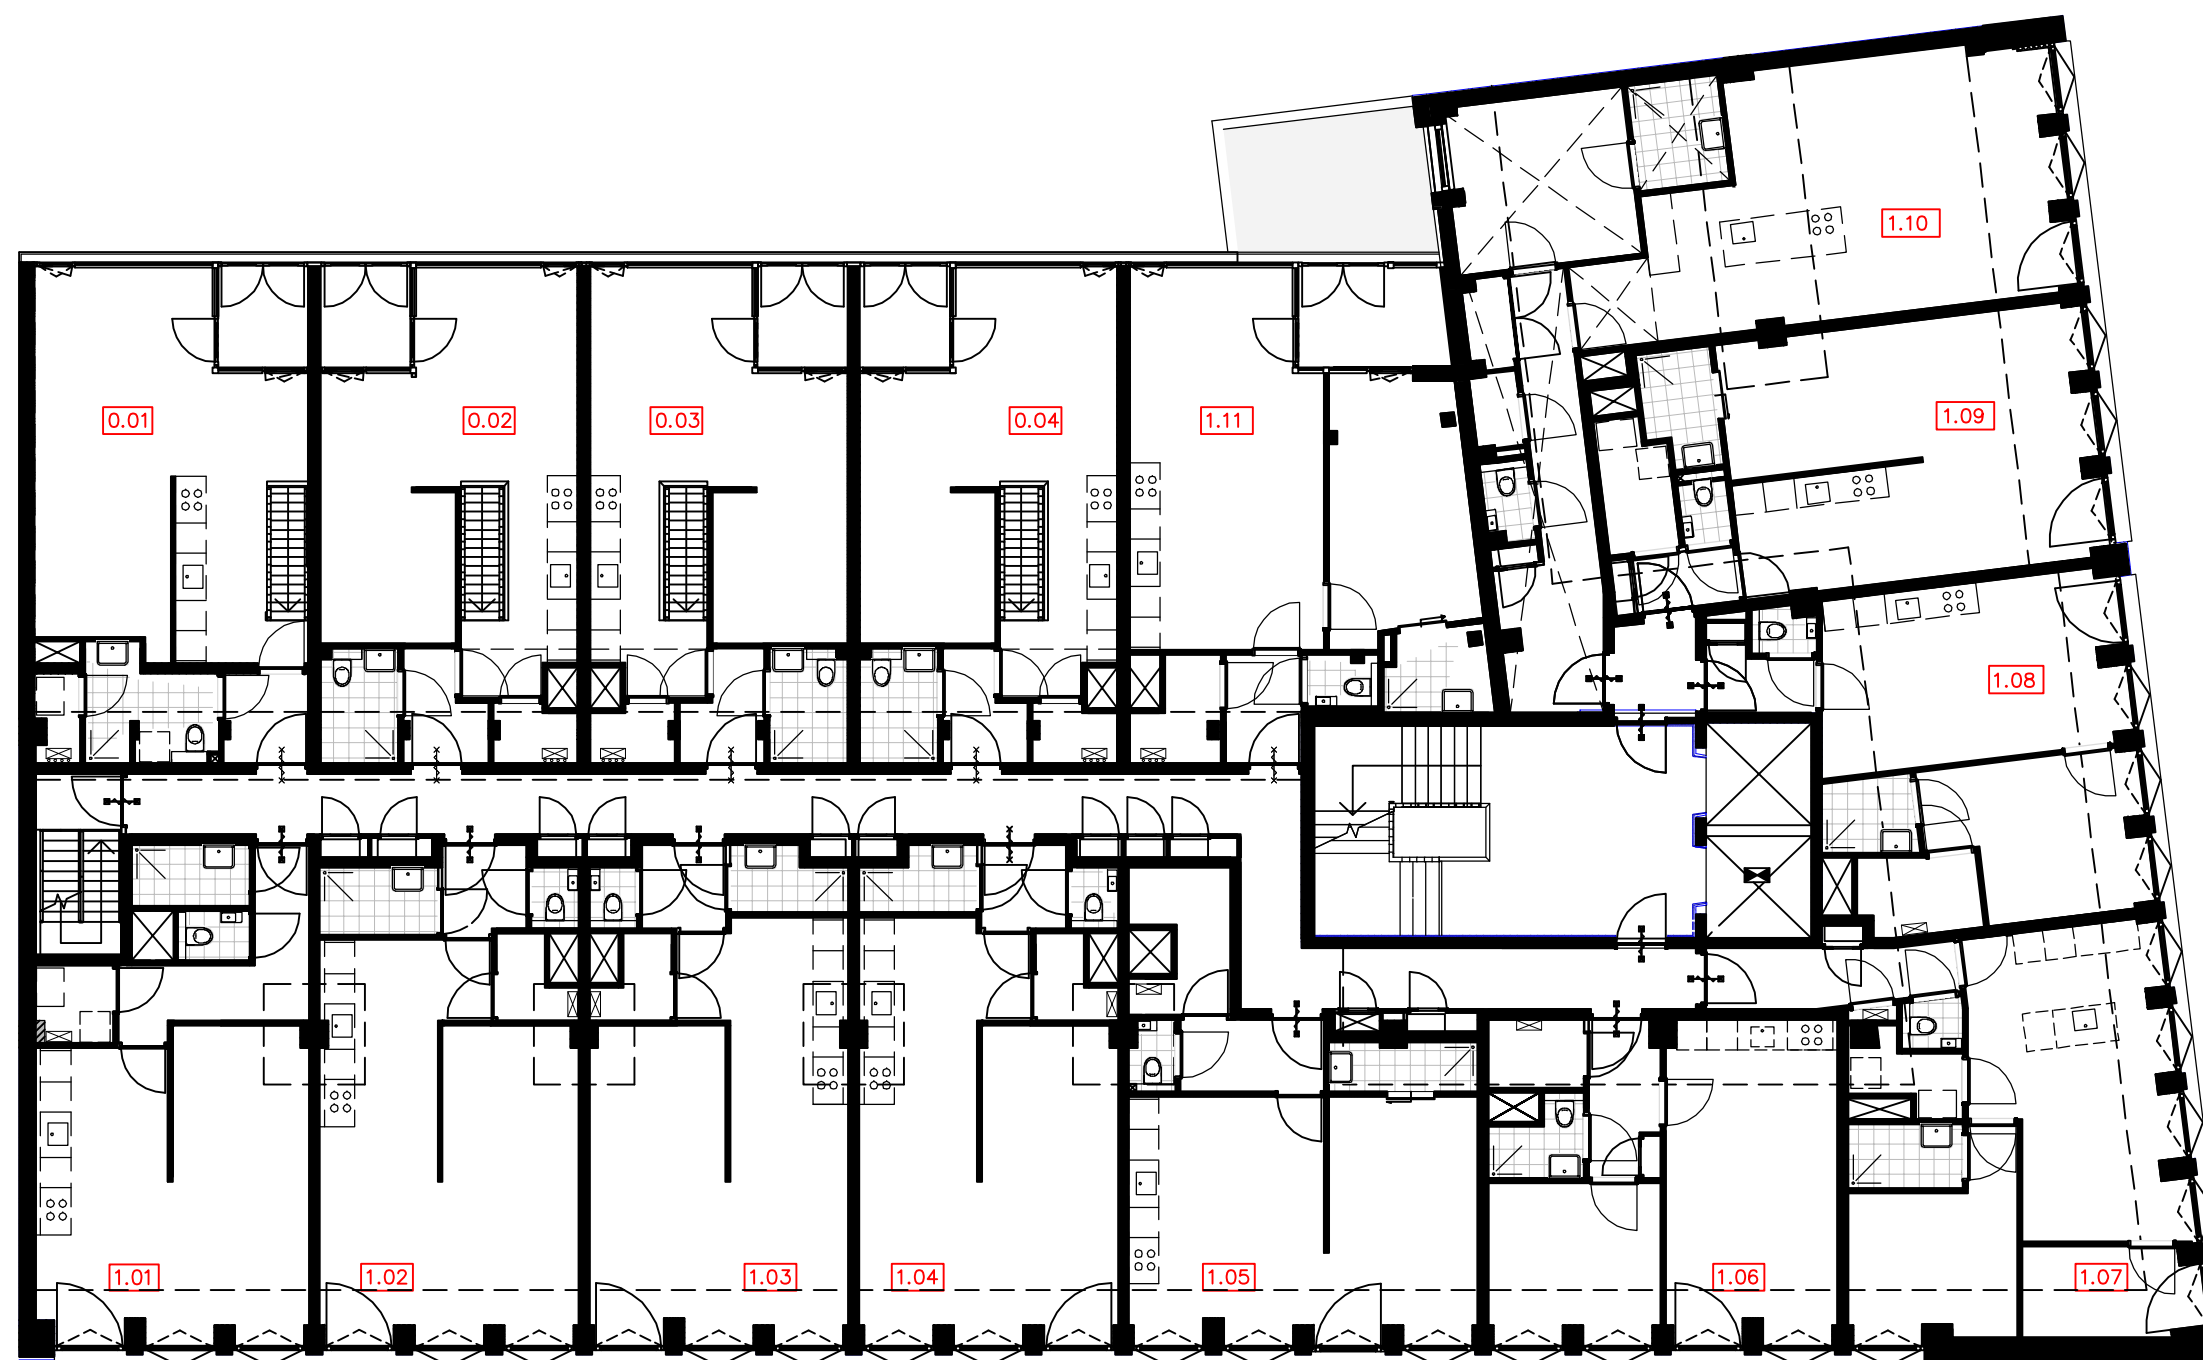

overzicht
1e verdieping



The West Blake

WESTBLAAK 24-32 | ROTTERDAM




overzicht
2e verdieping



The West Blake

WESTBLAAK 24-32 | ROTTERDAM

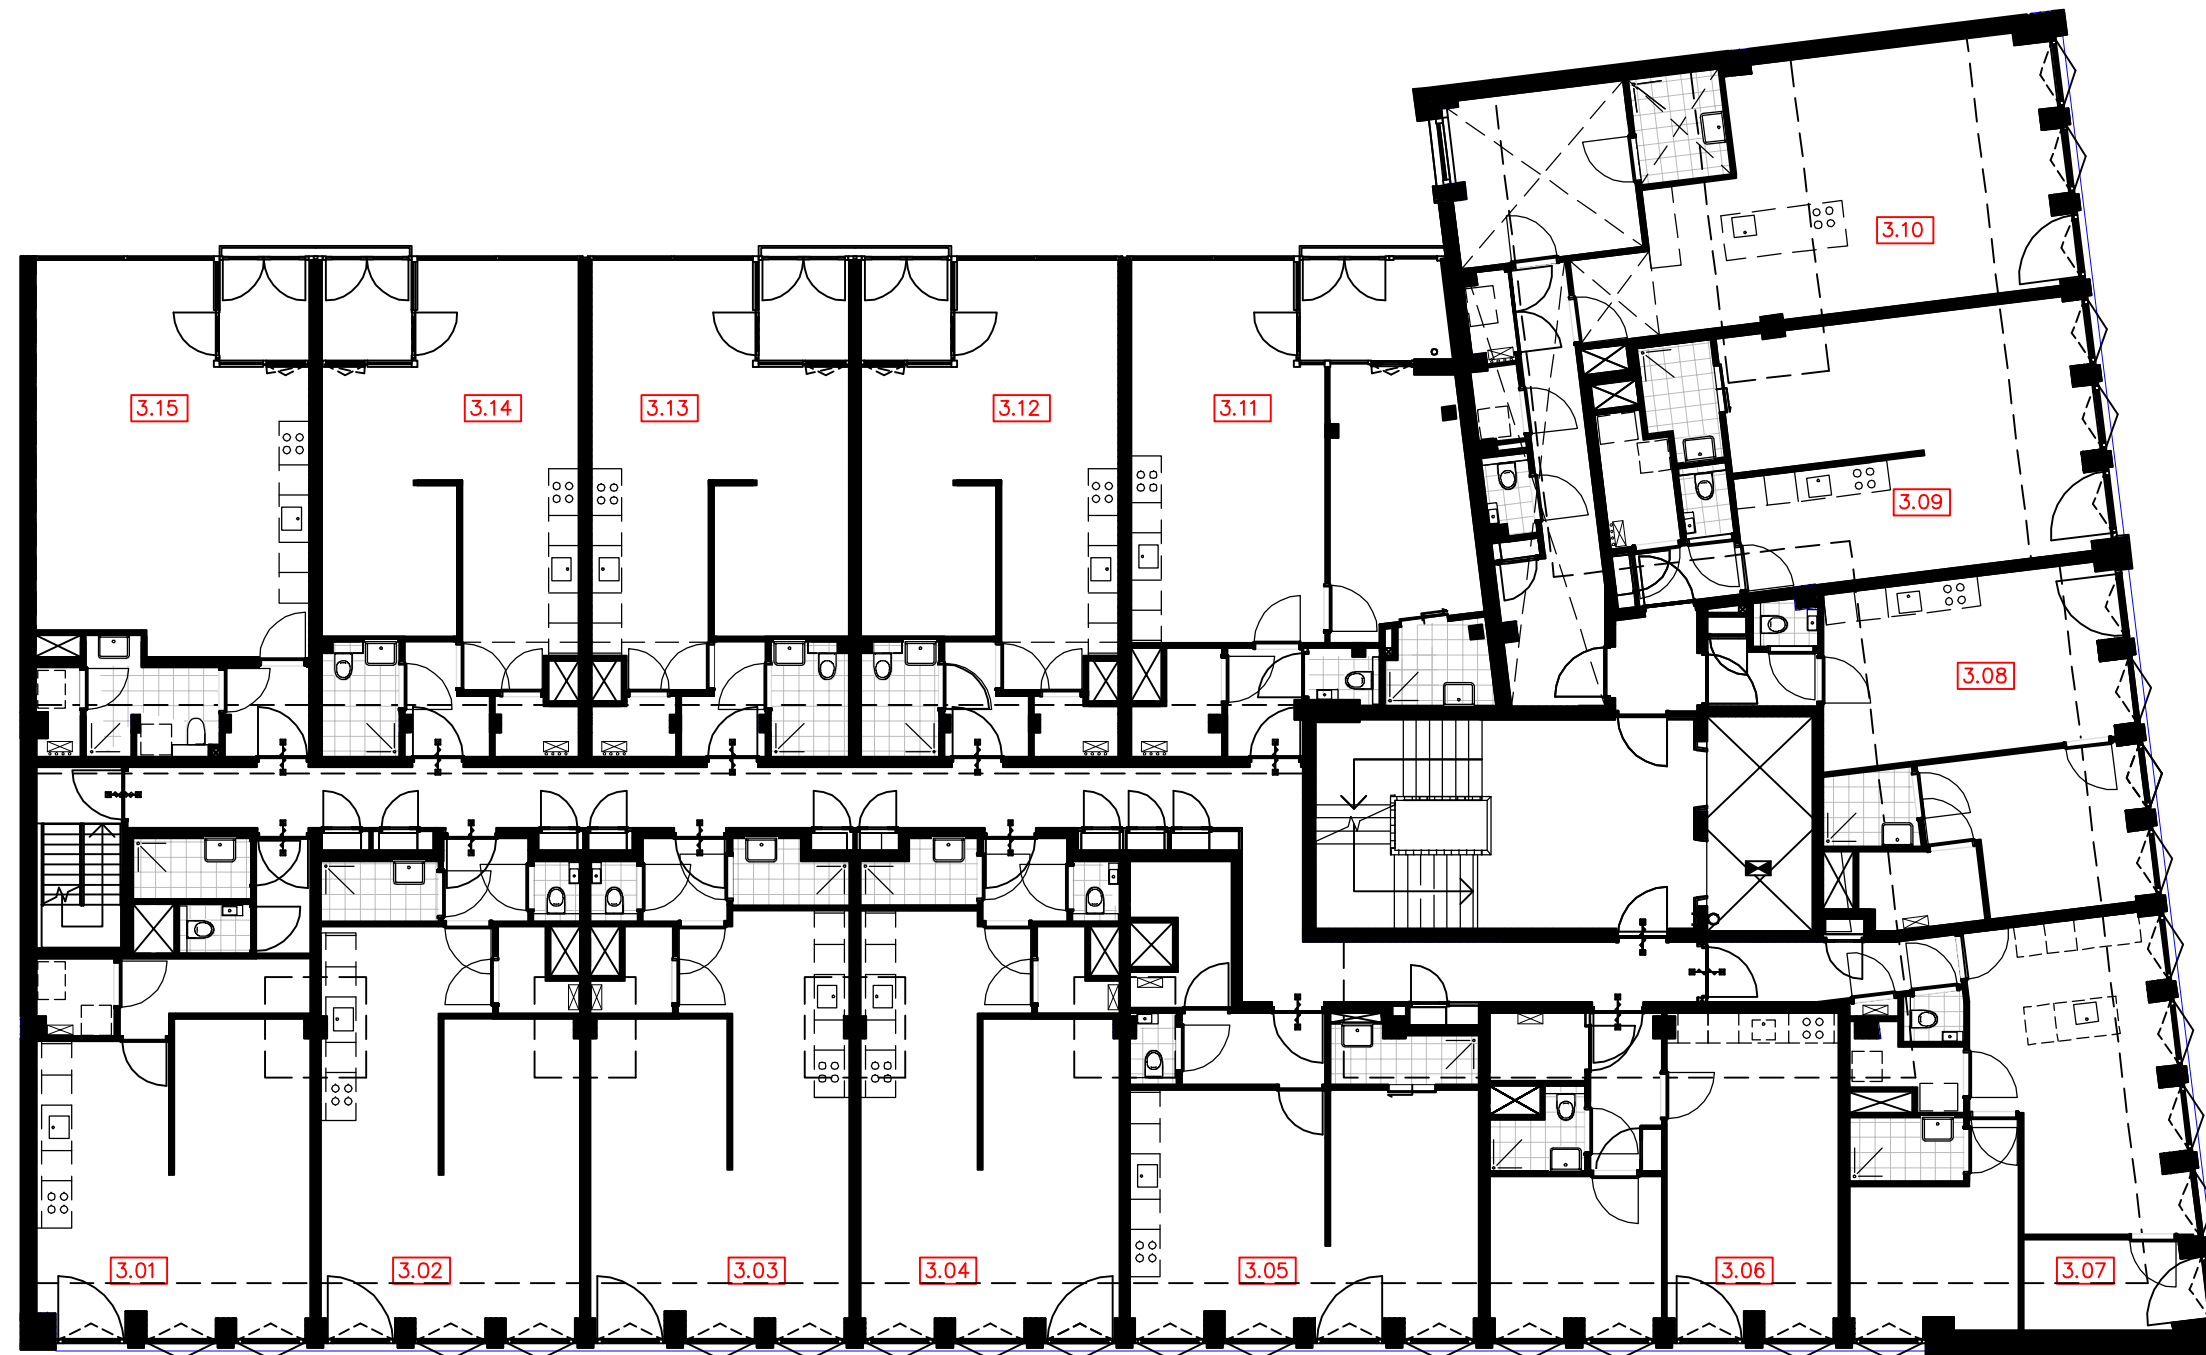


overzicht
3e verdieping



The West Blake

WESTBLAAK 24-32 | ROTTERDAM

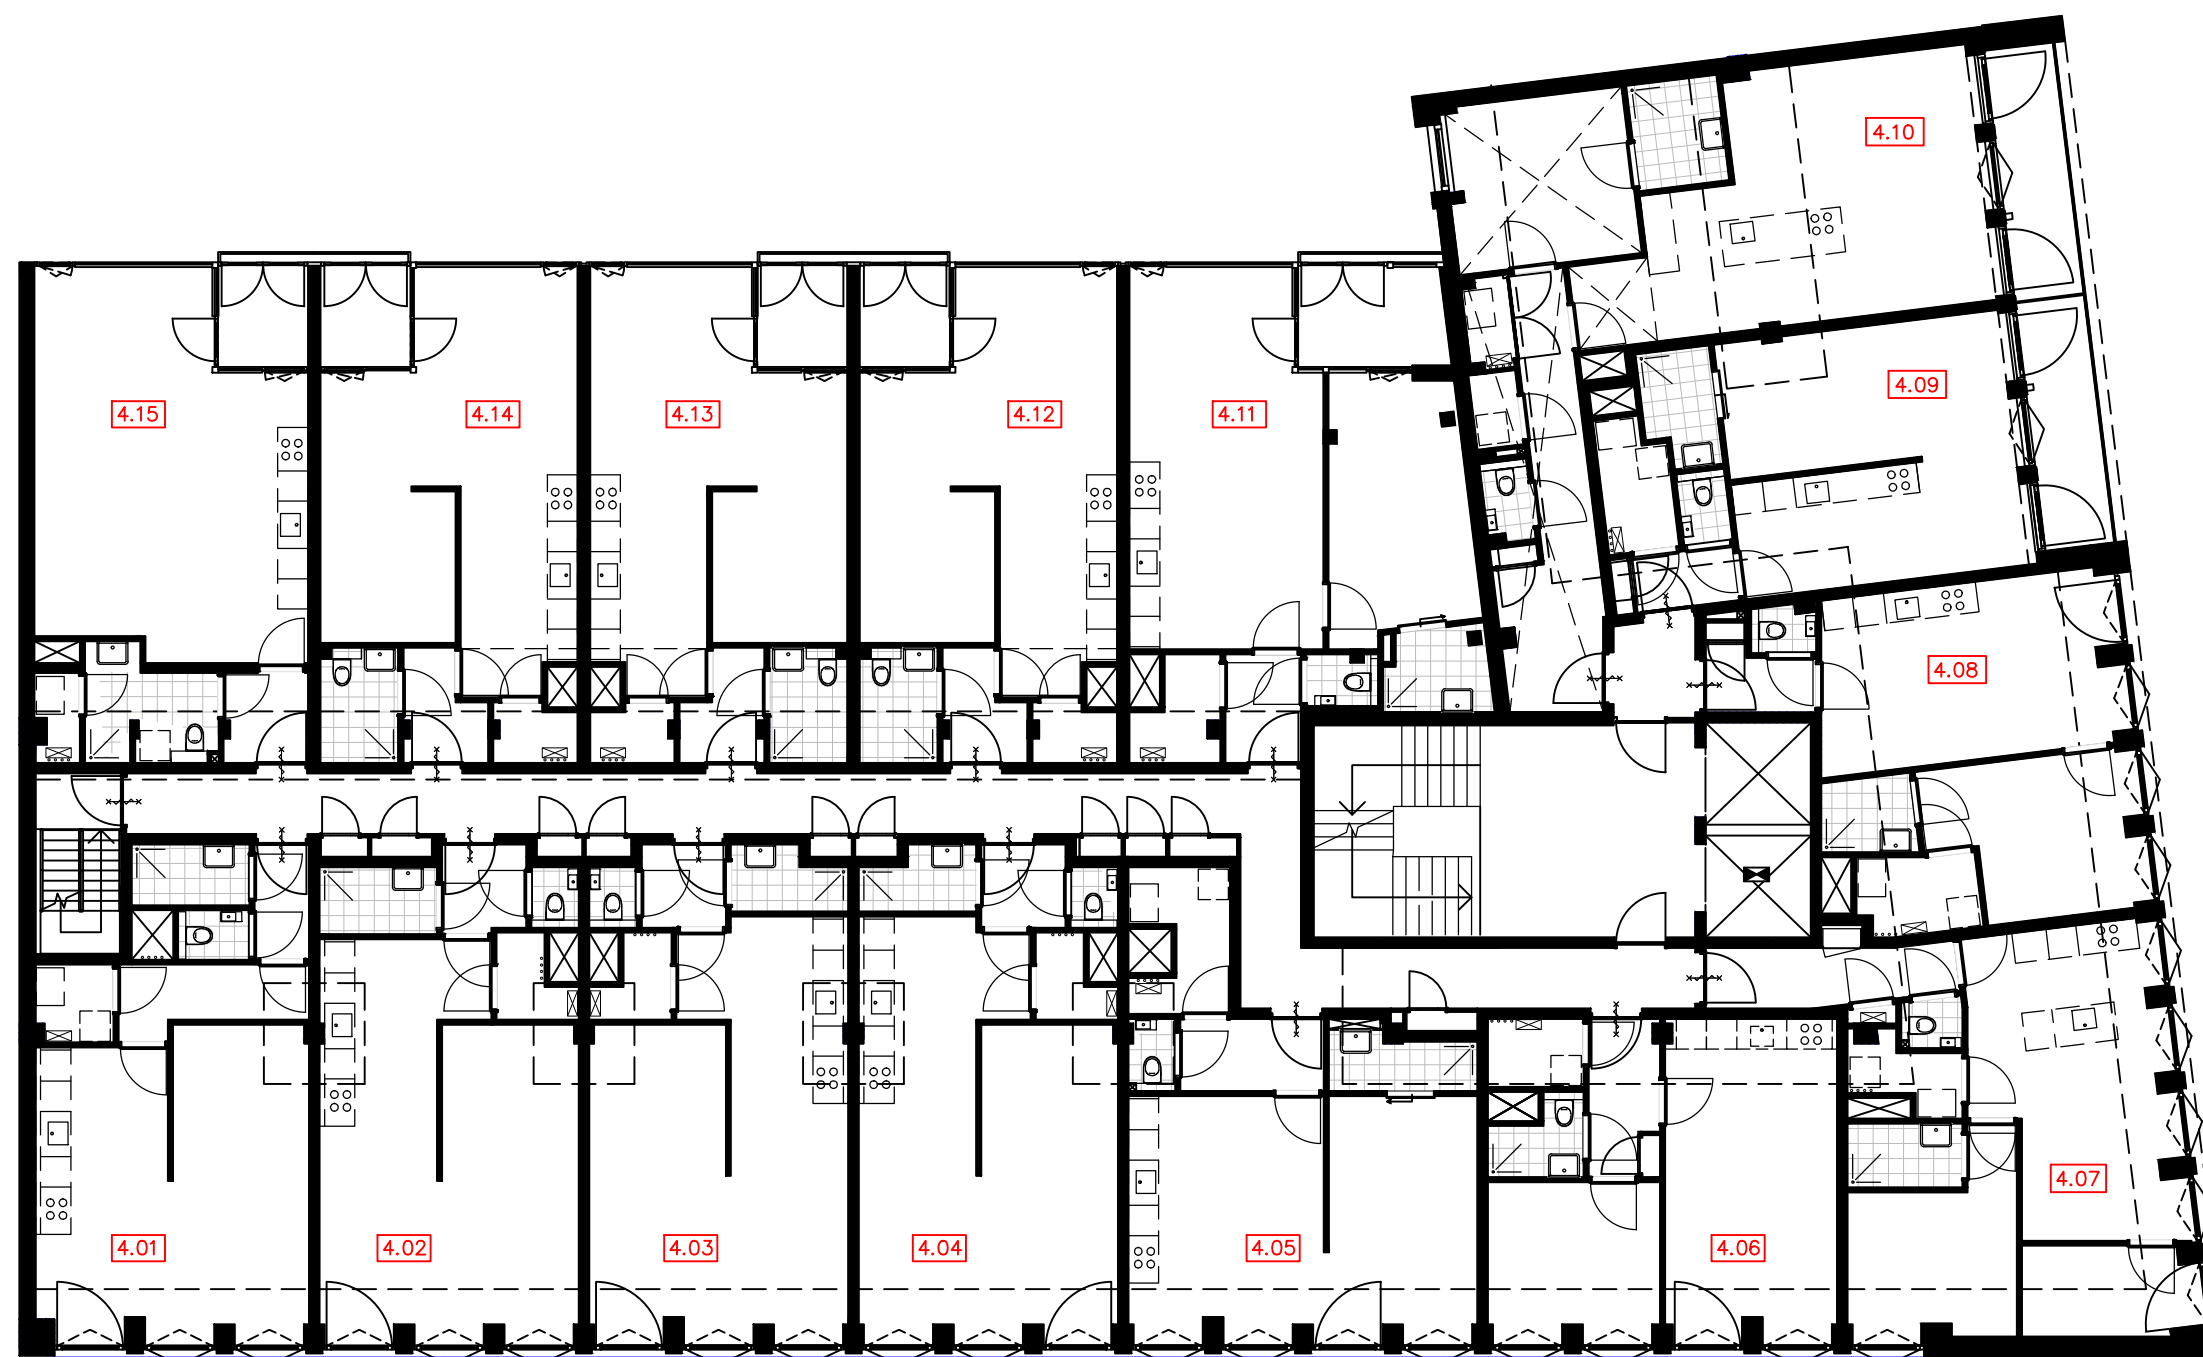


overzicht
4e verdieping



The West Blake

WESTBLAAK 24-32 | ROTTERDAM

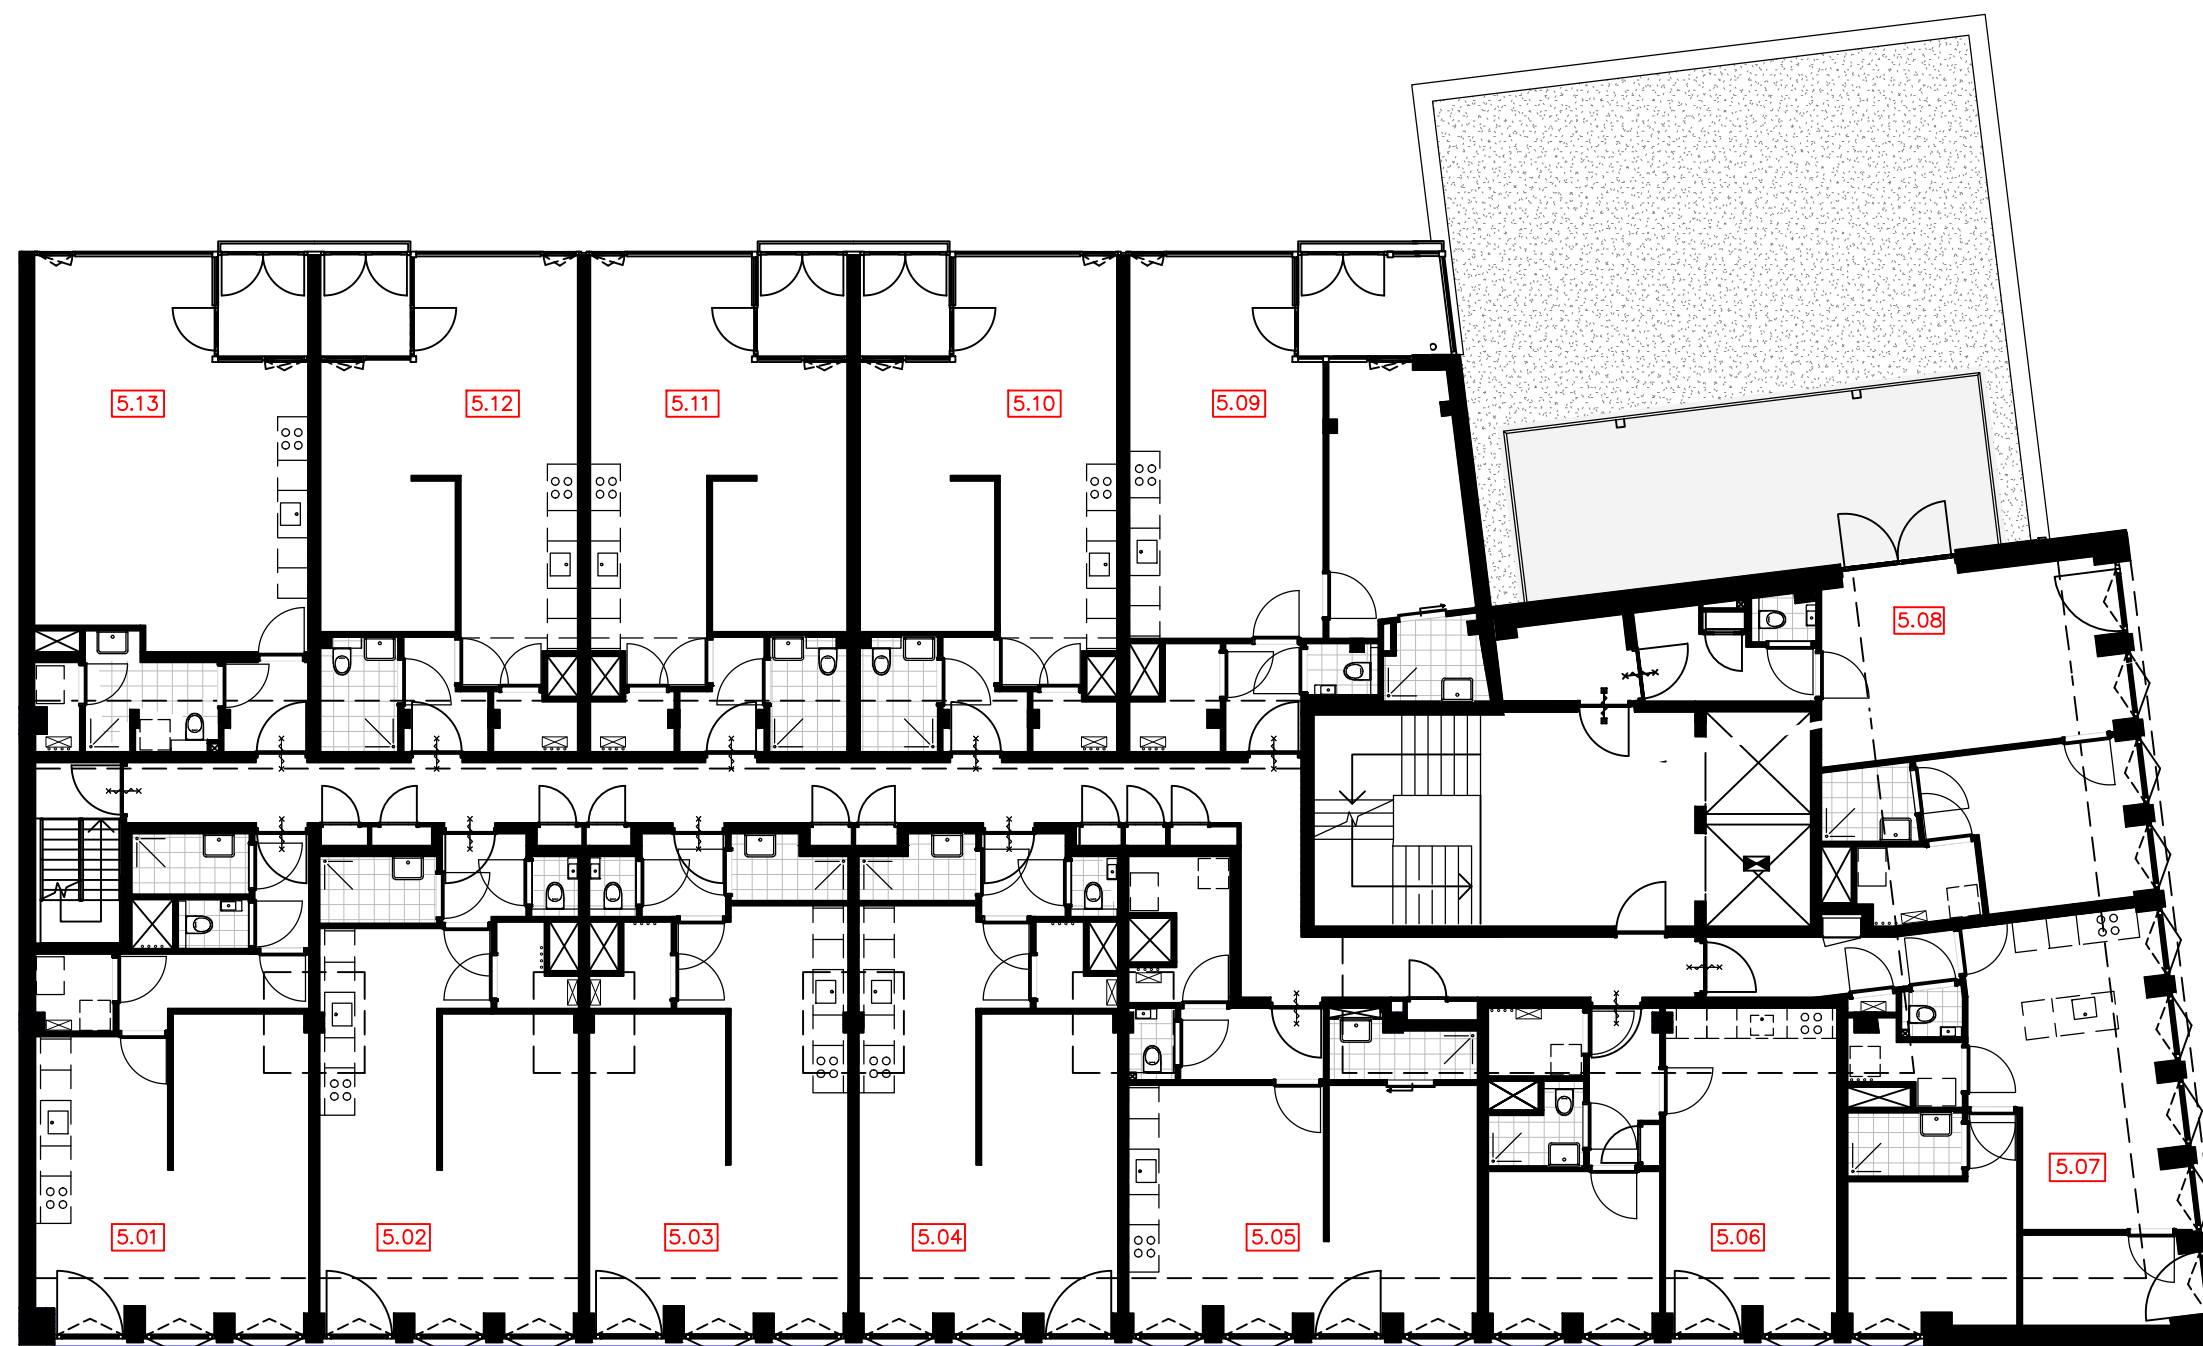


overzicht
5e verdieping



The West Blake

WESTBLAAK 24-32 | ROTTERDAM

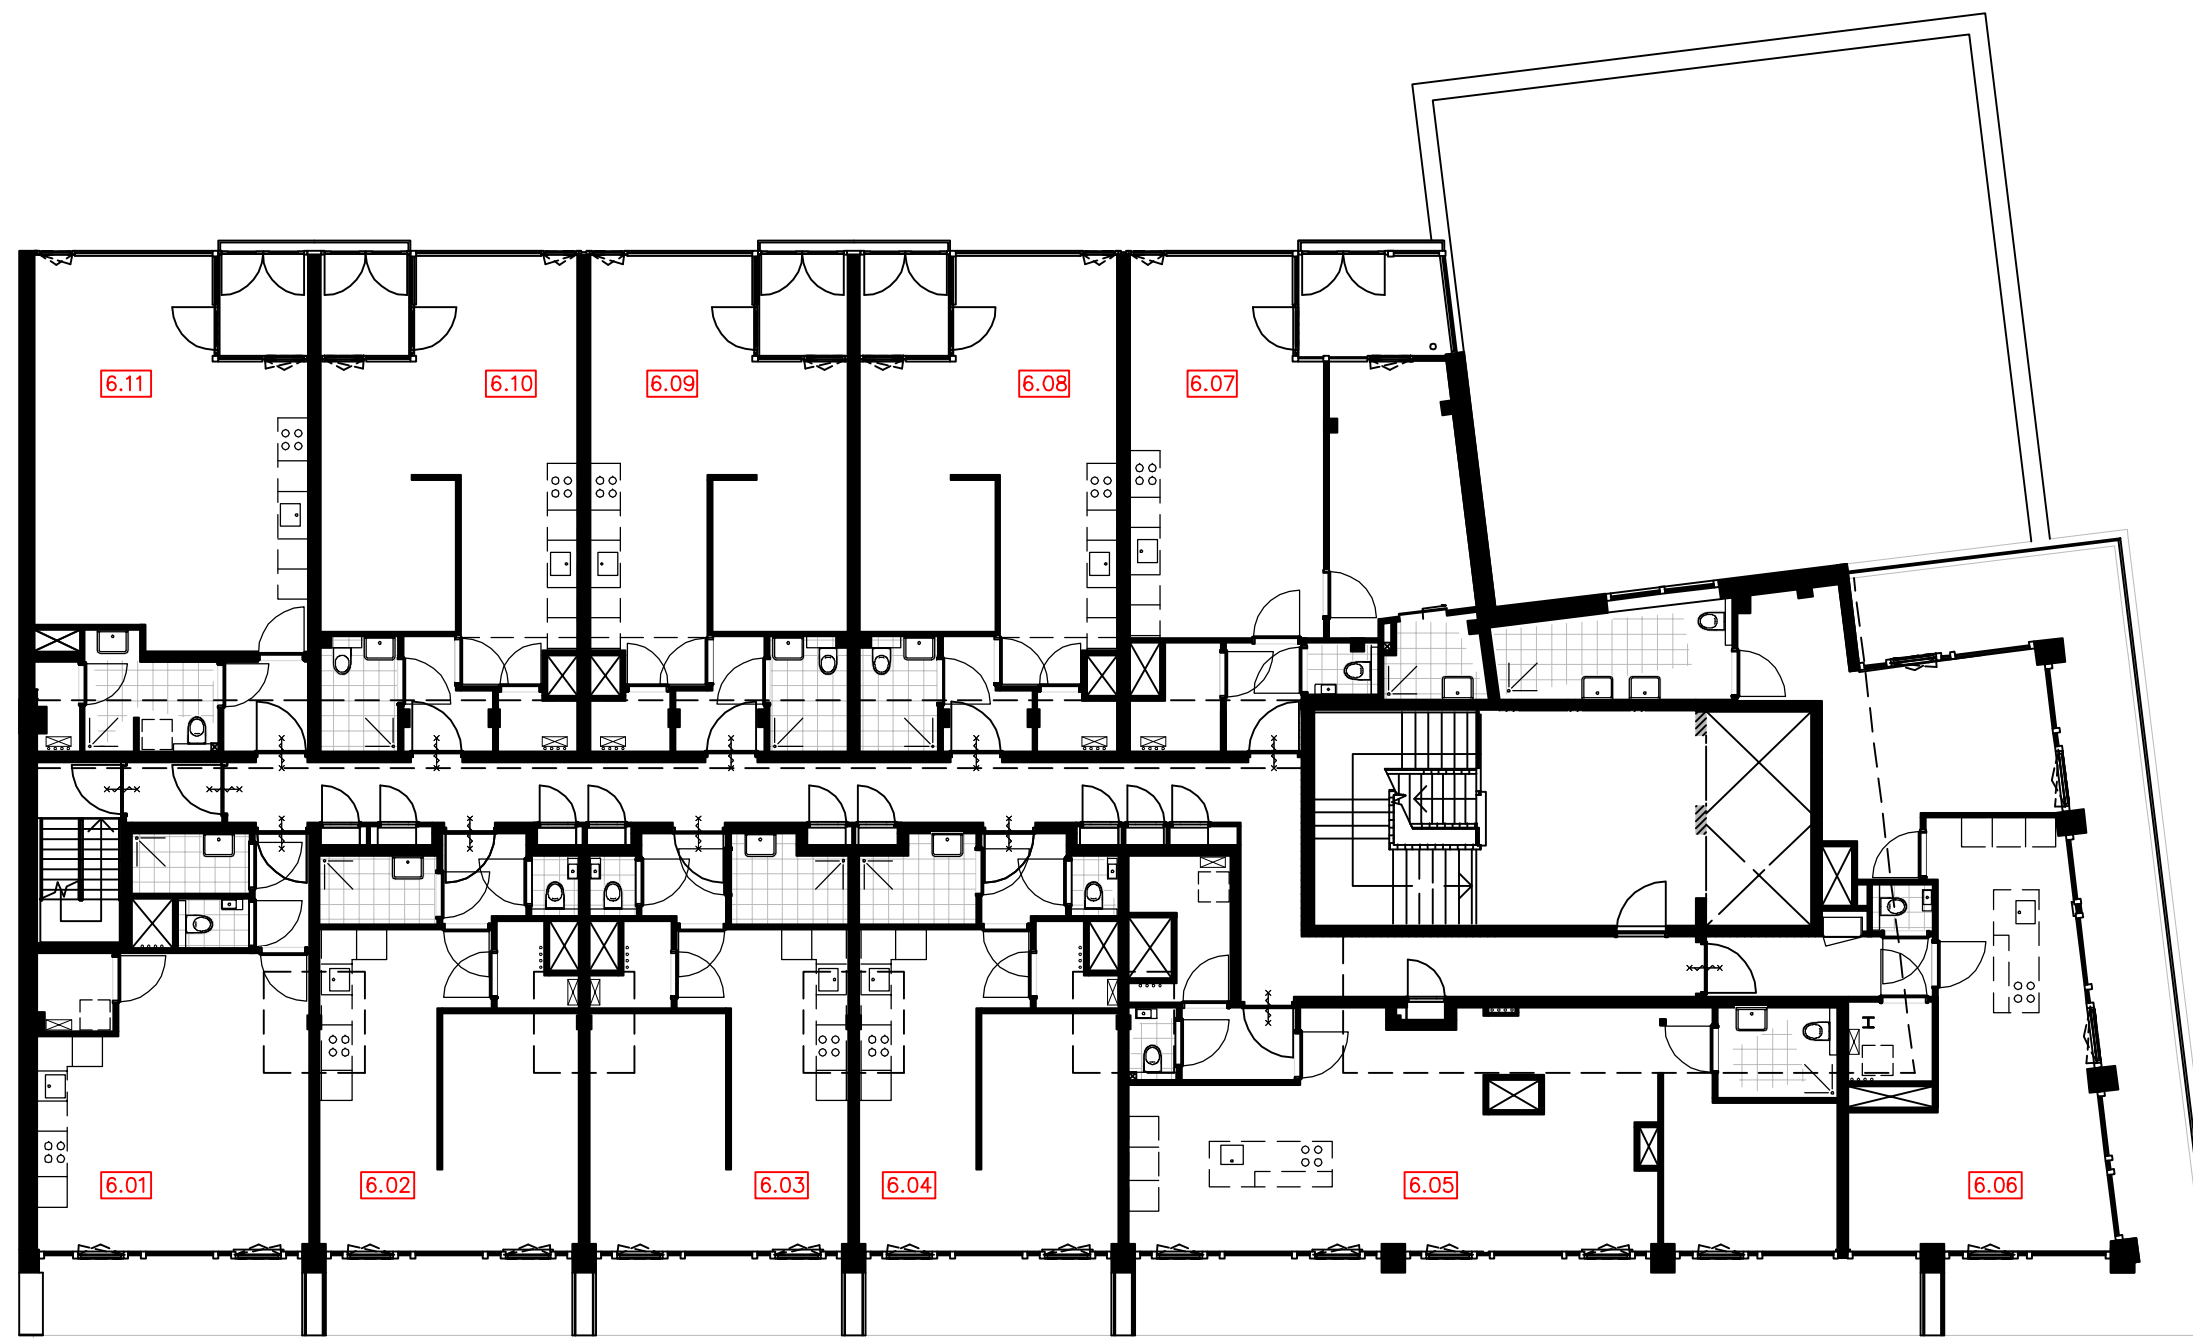


overzicht
6e verdieping



The West Blake

WESTBLAAK 24-32 | ROTTERDAM

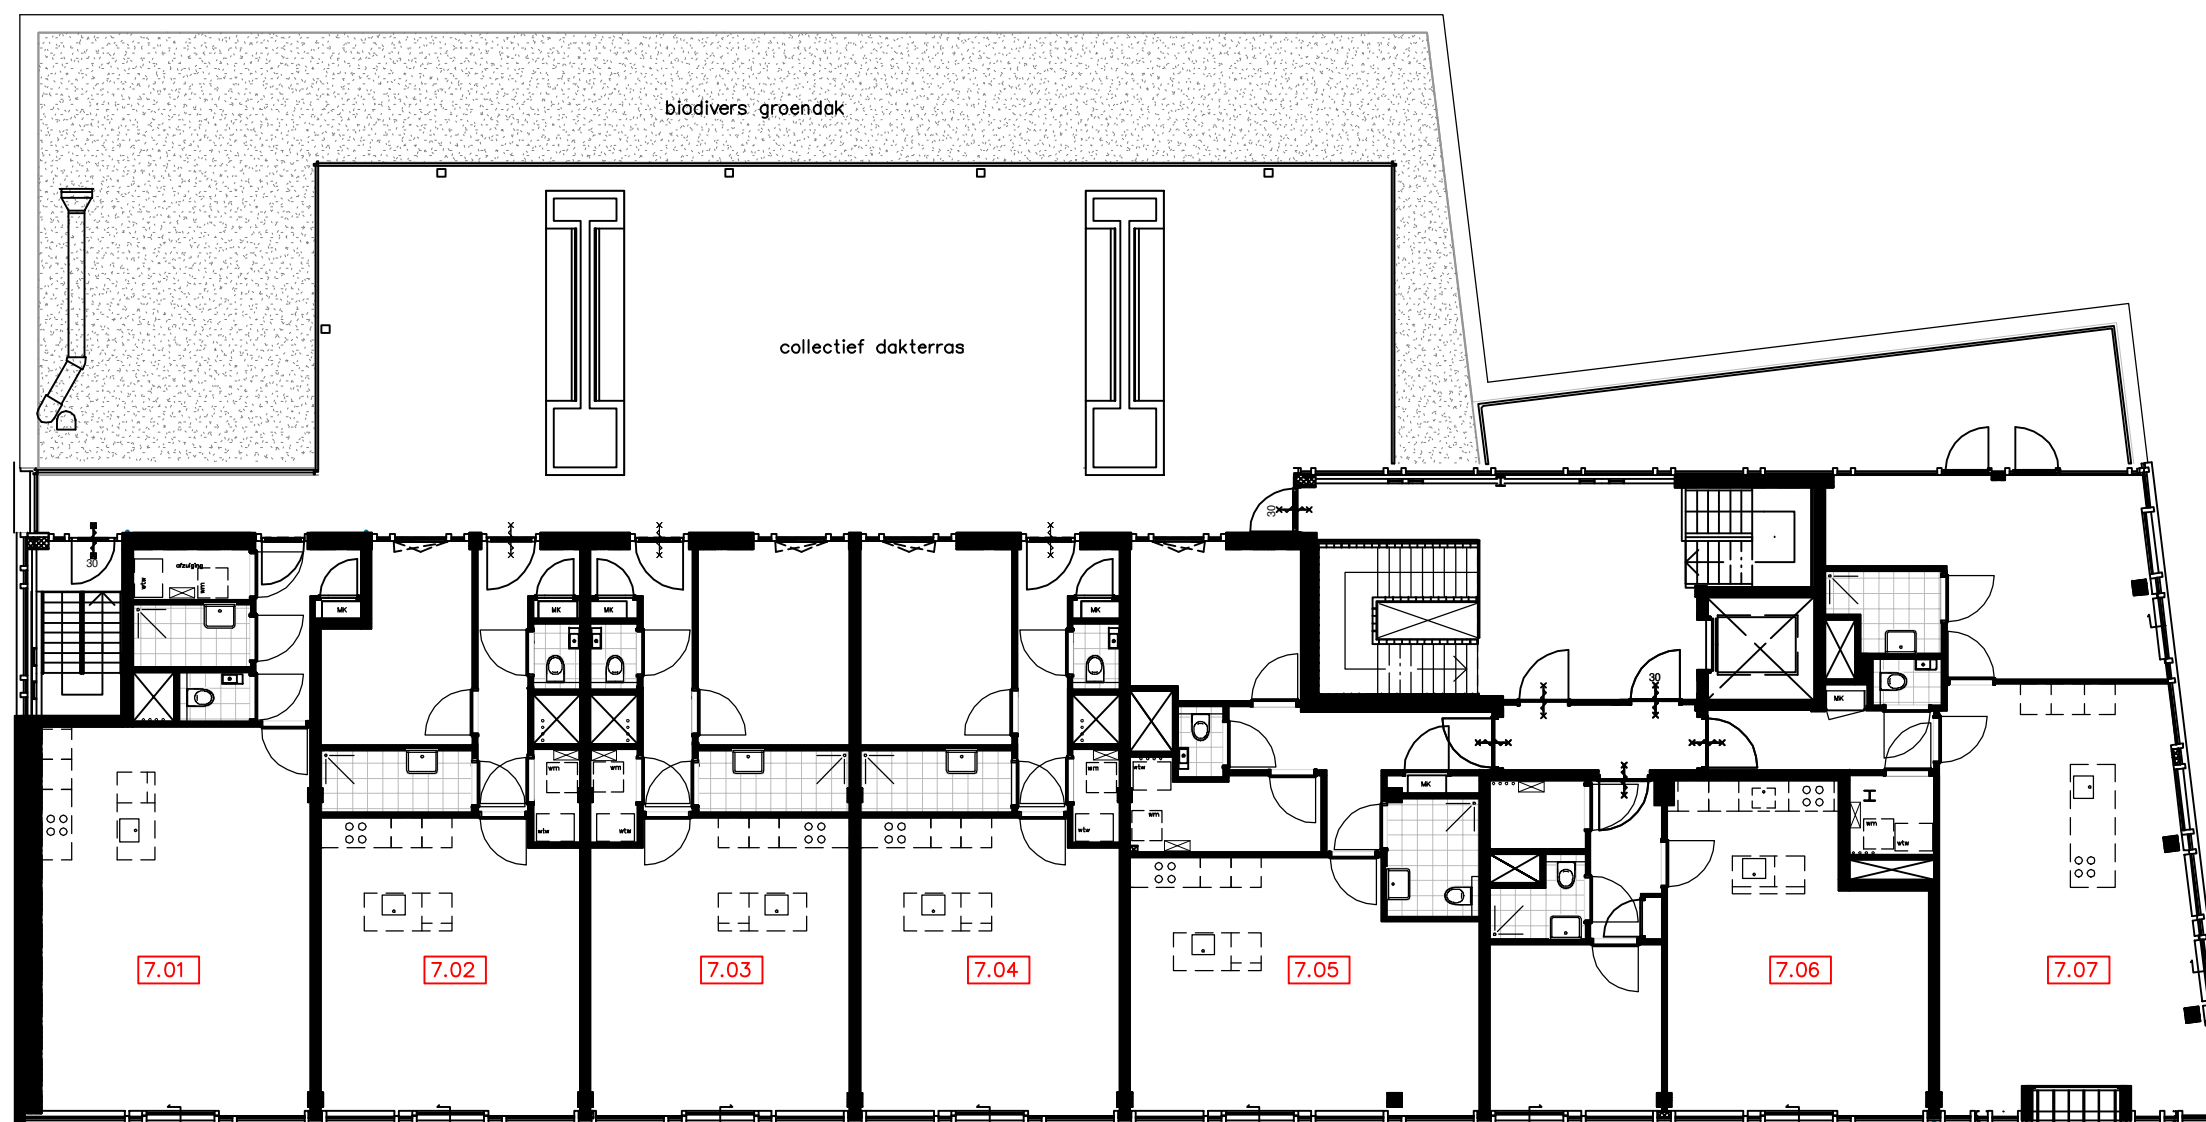


overzicht
7e verdieping



The West Blake

WESTBLAAK 24-32 | ROTTERDAM

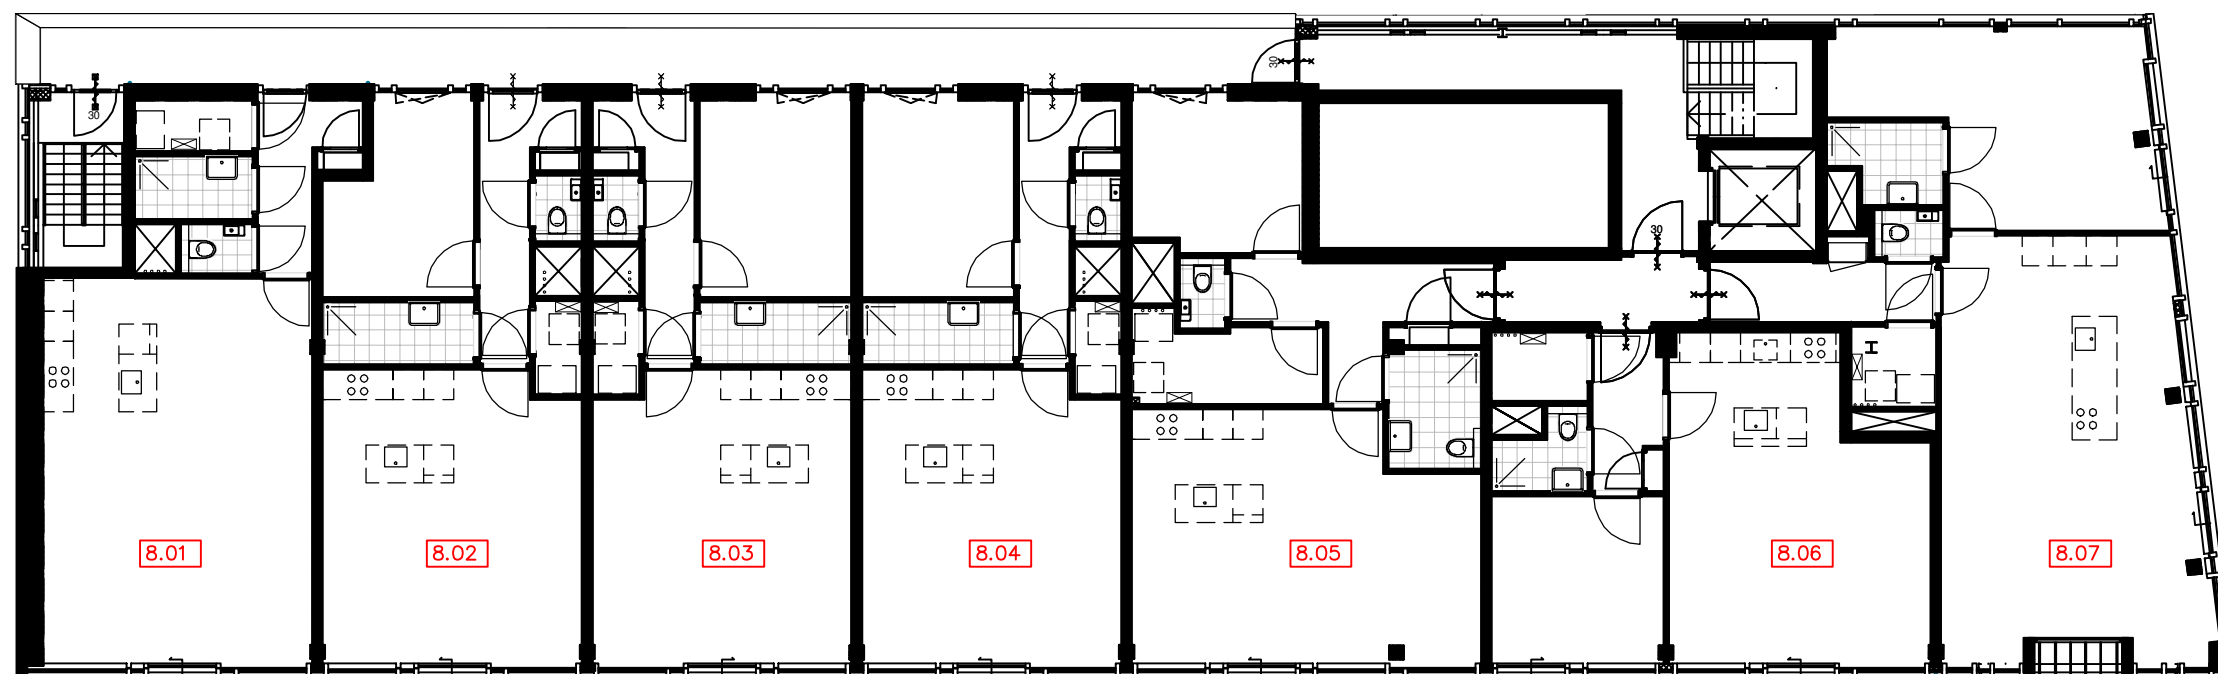


overzicht
8e verdieping



The West Blake

WESTBLAAK 24-32 | ROTTERDAM

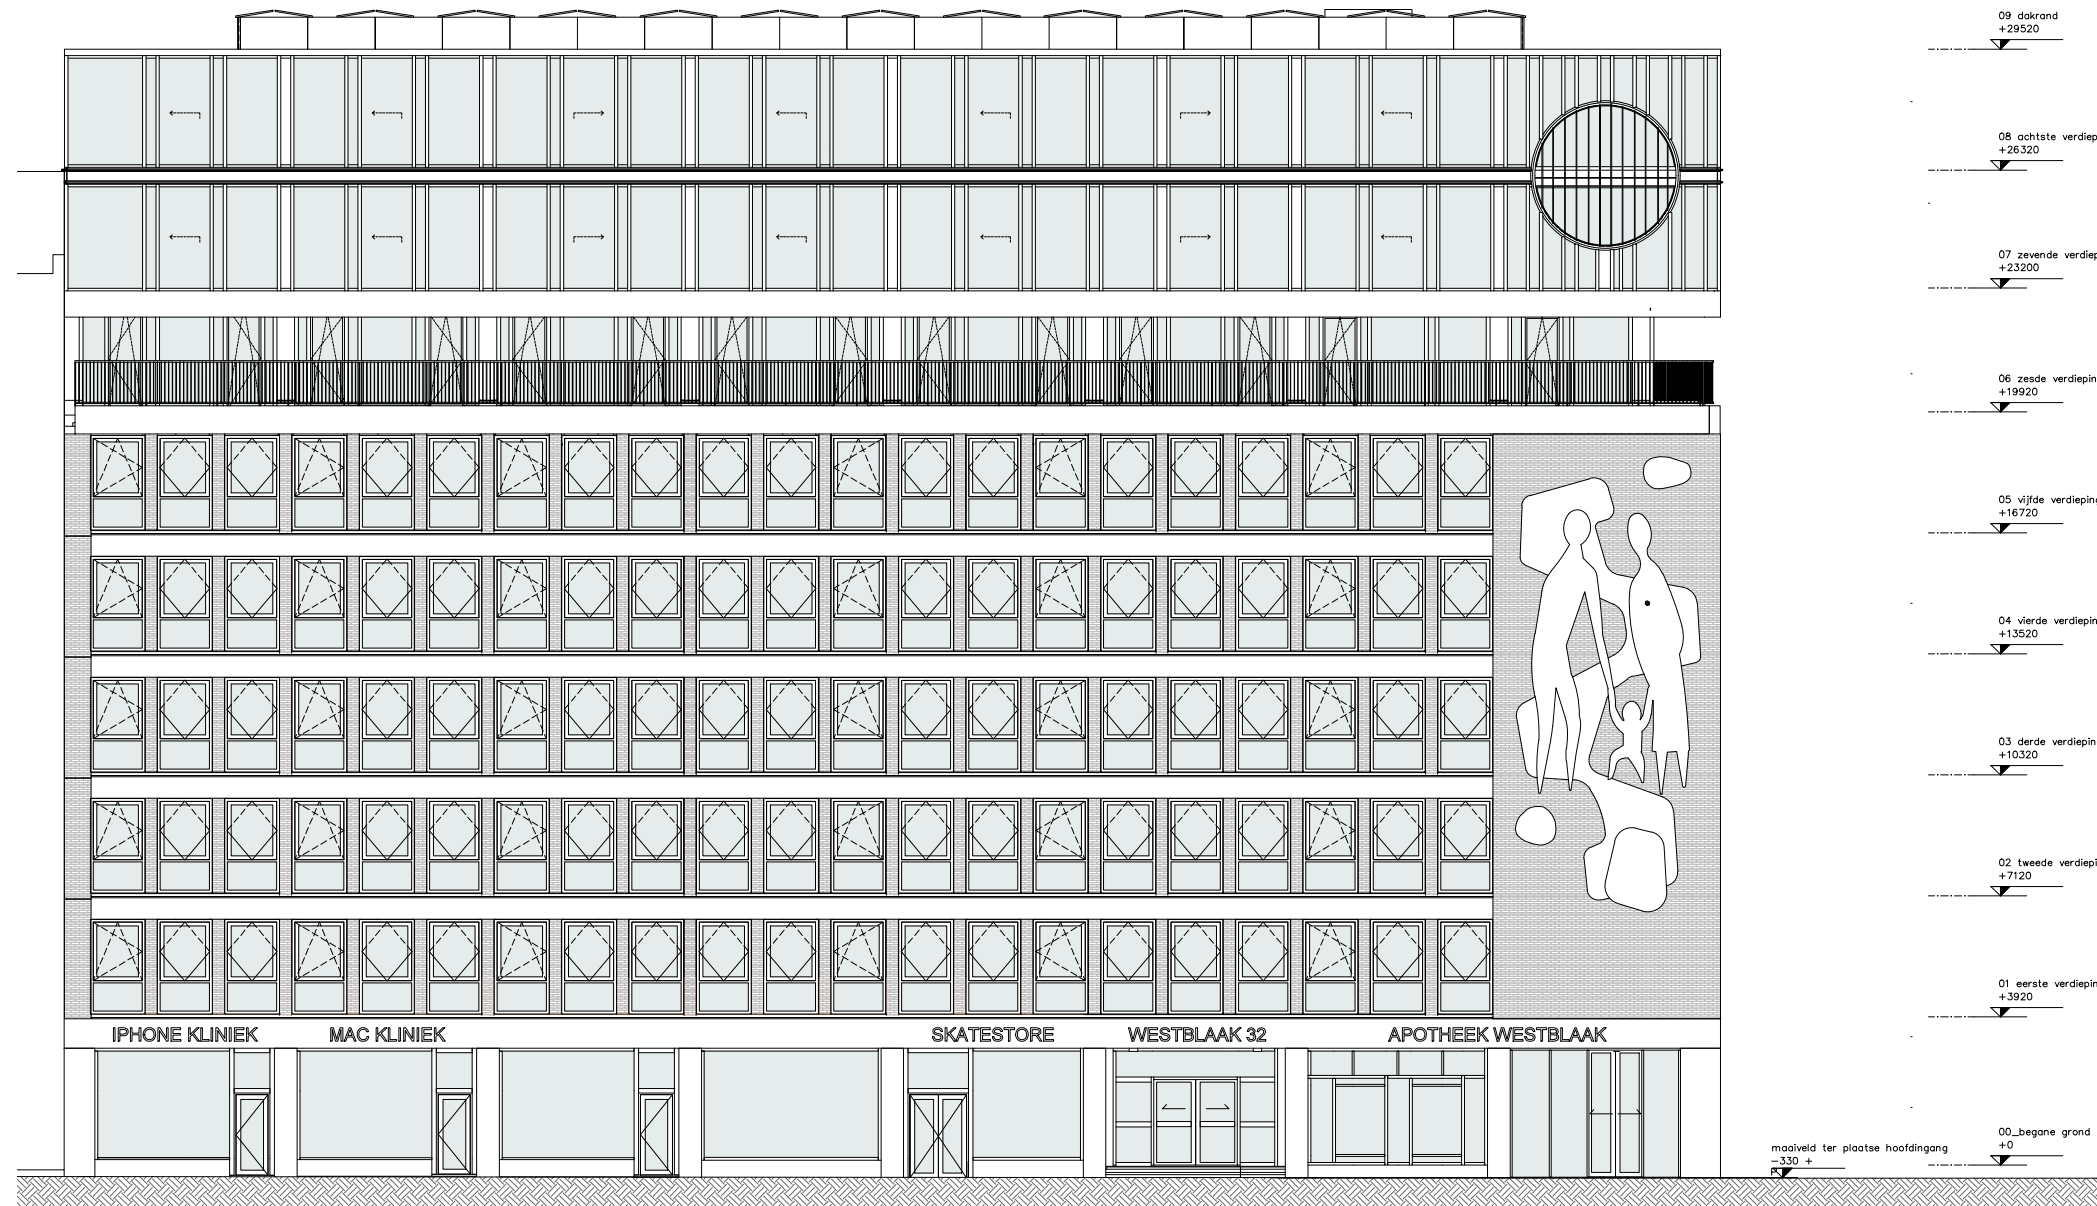


NOORDGEVEL



The West Blake

WESTBLAAK 24-32 | ROTTERDAM

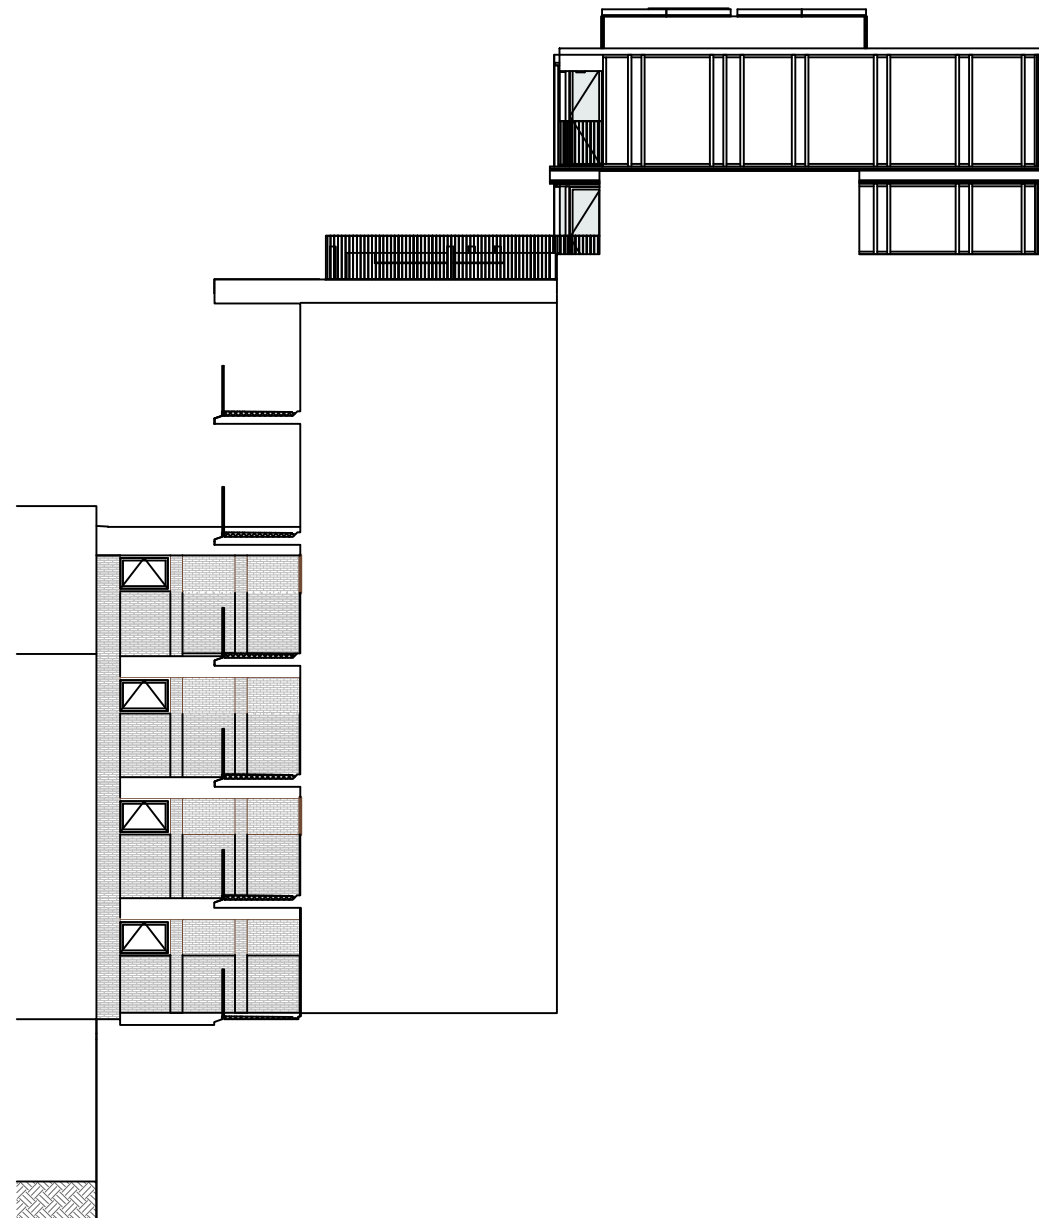


OOSTGEVEL



The West Blake

WESTBLAAK 24-32 | ROTTERDAM

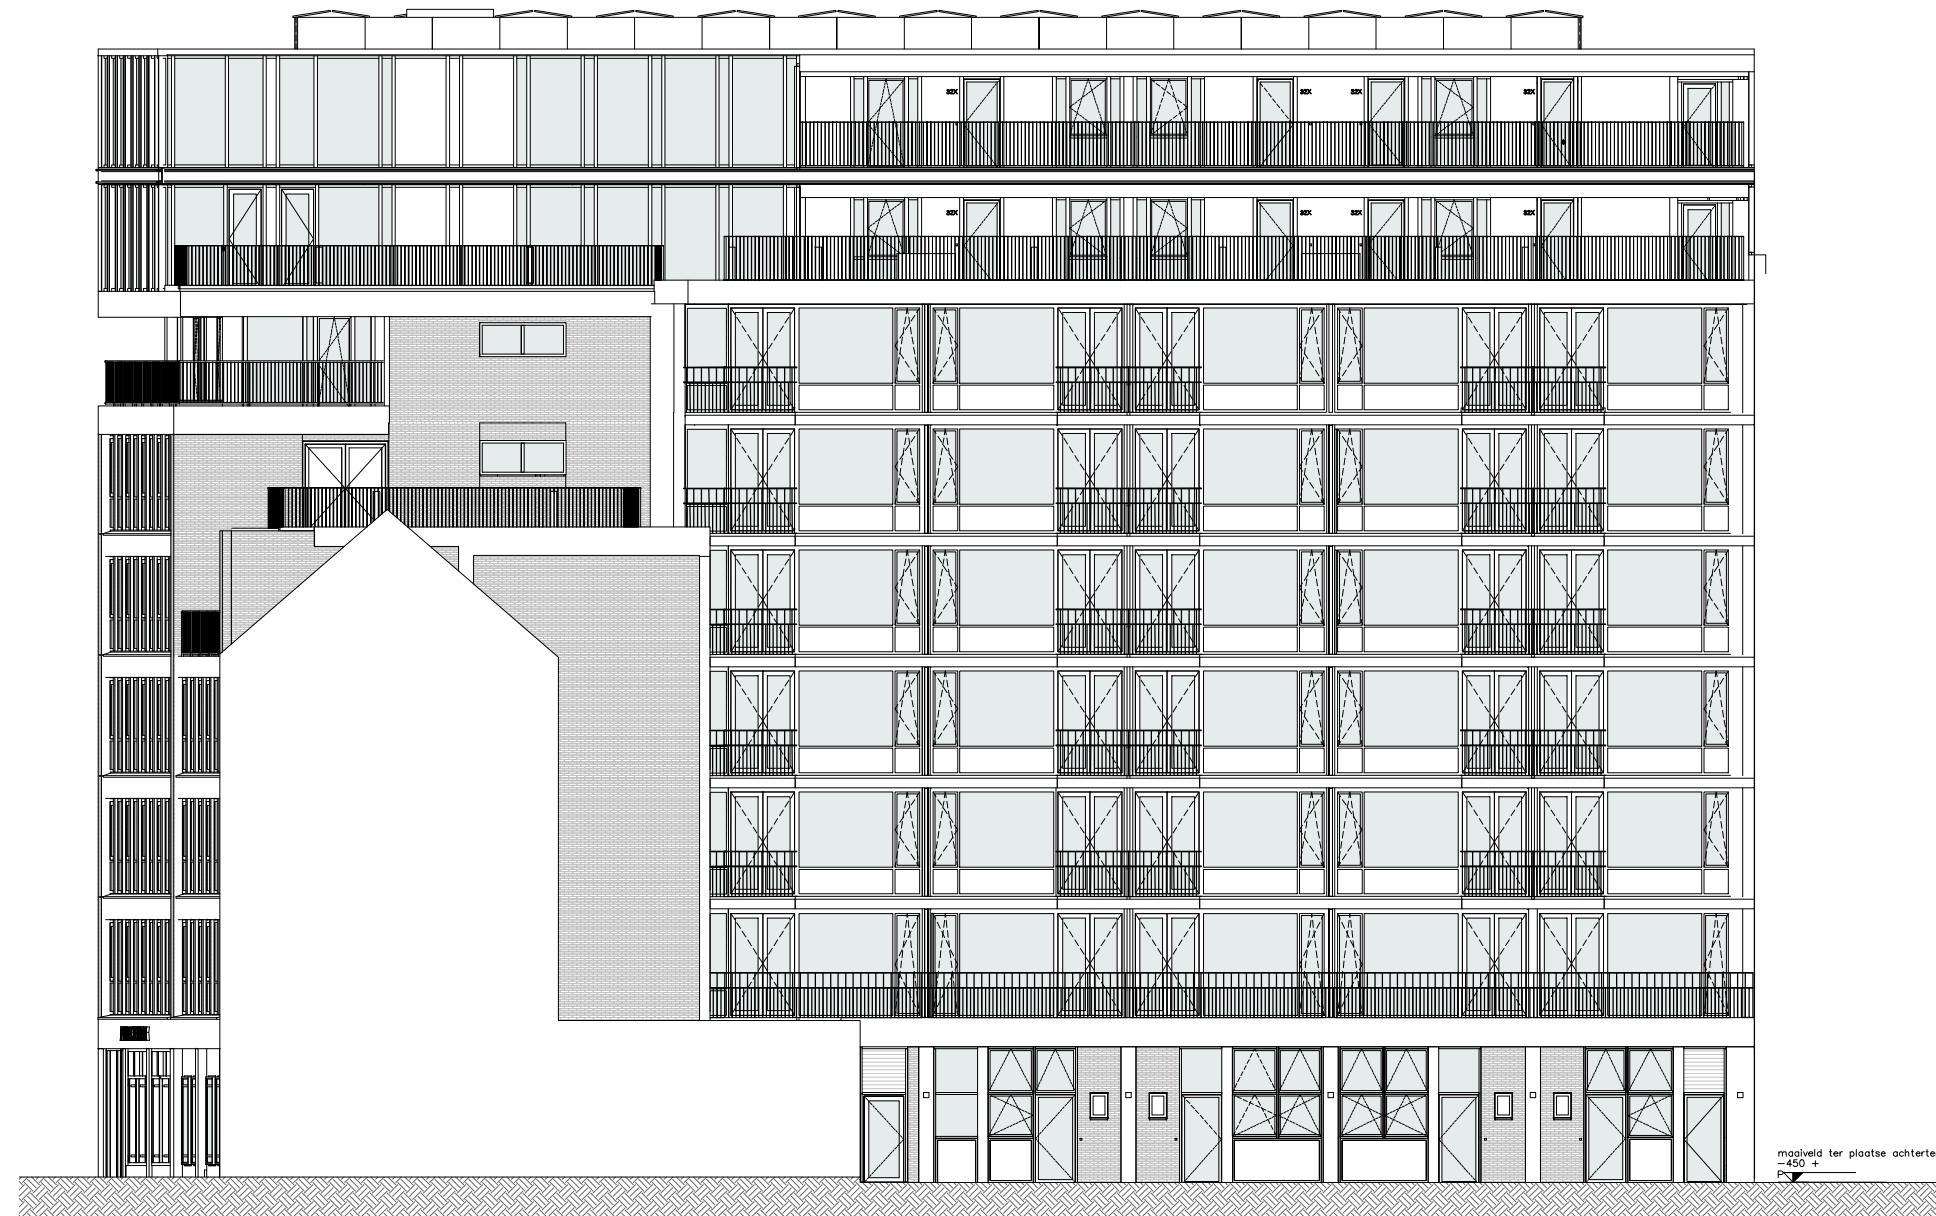


ZUIDGEVEL



The West Blake

WESTBLAAK 24-32 | ROTTERDAM


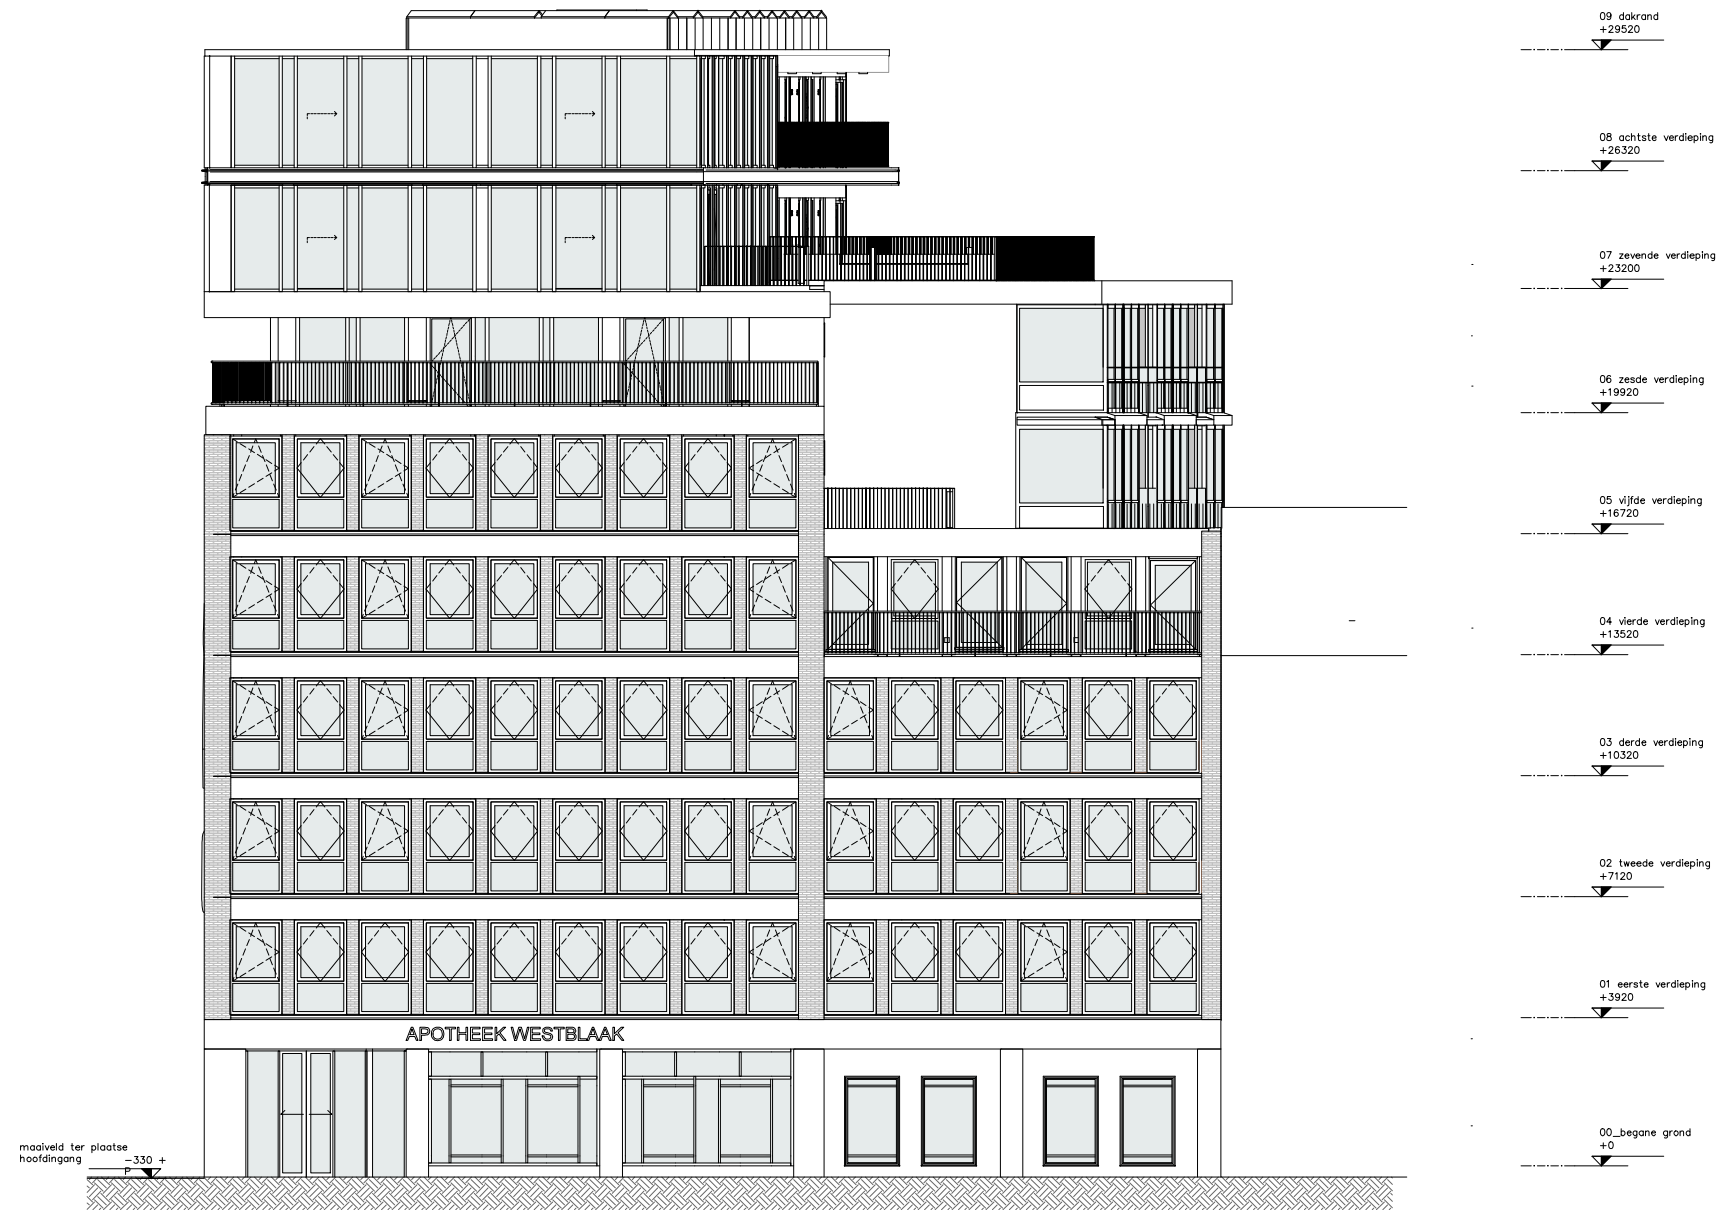


WESTGEVEL



The West Blake

WESTBLAAK 24-32 | ROTTERDAM

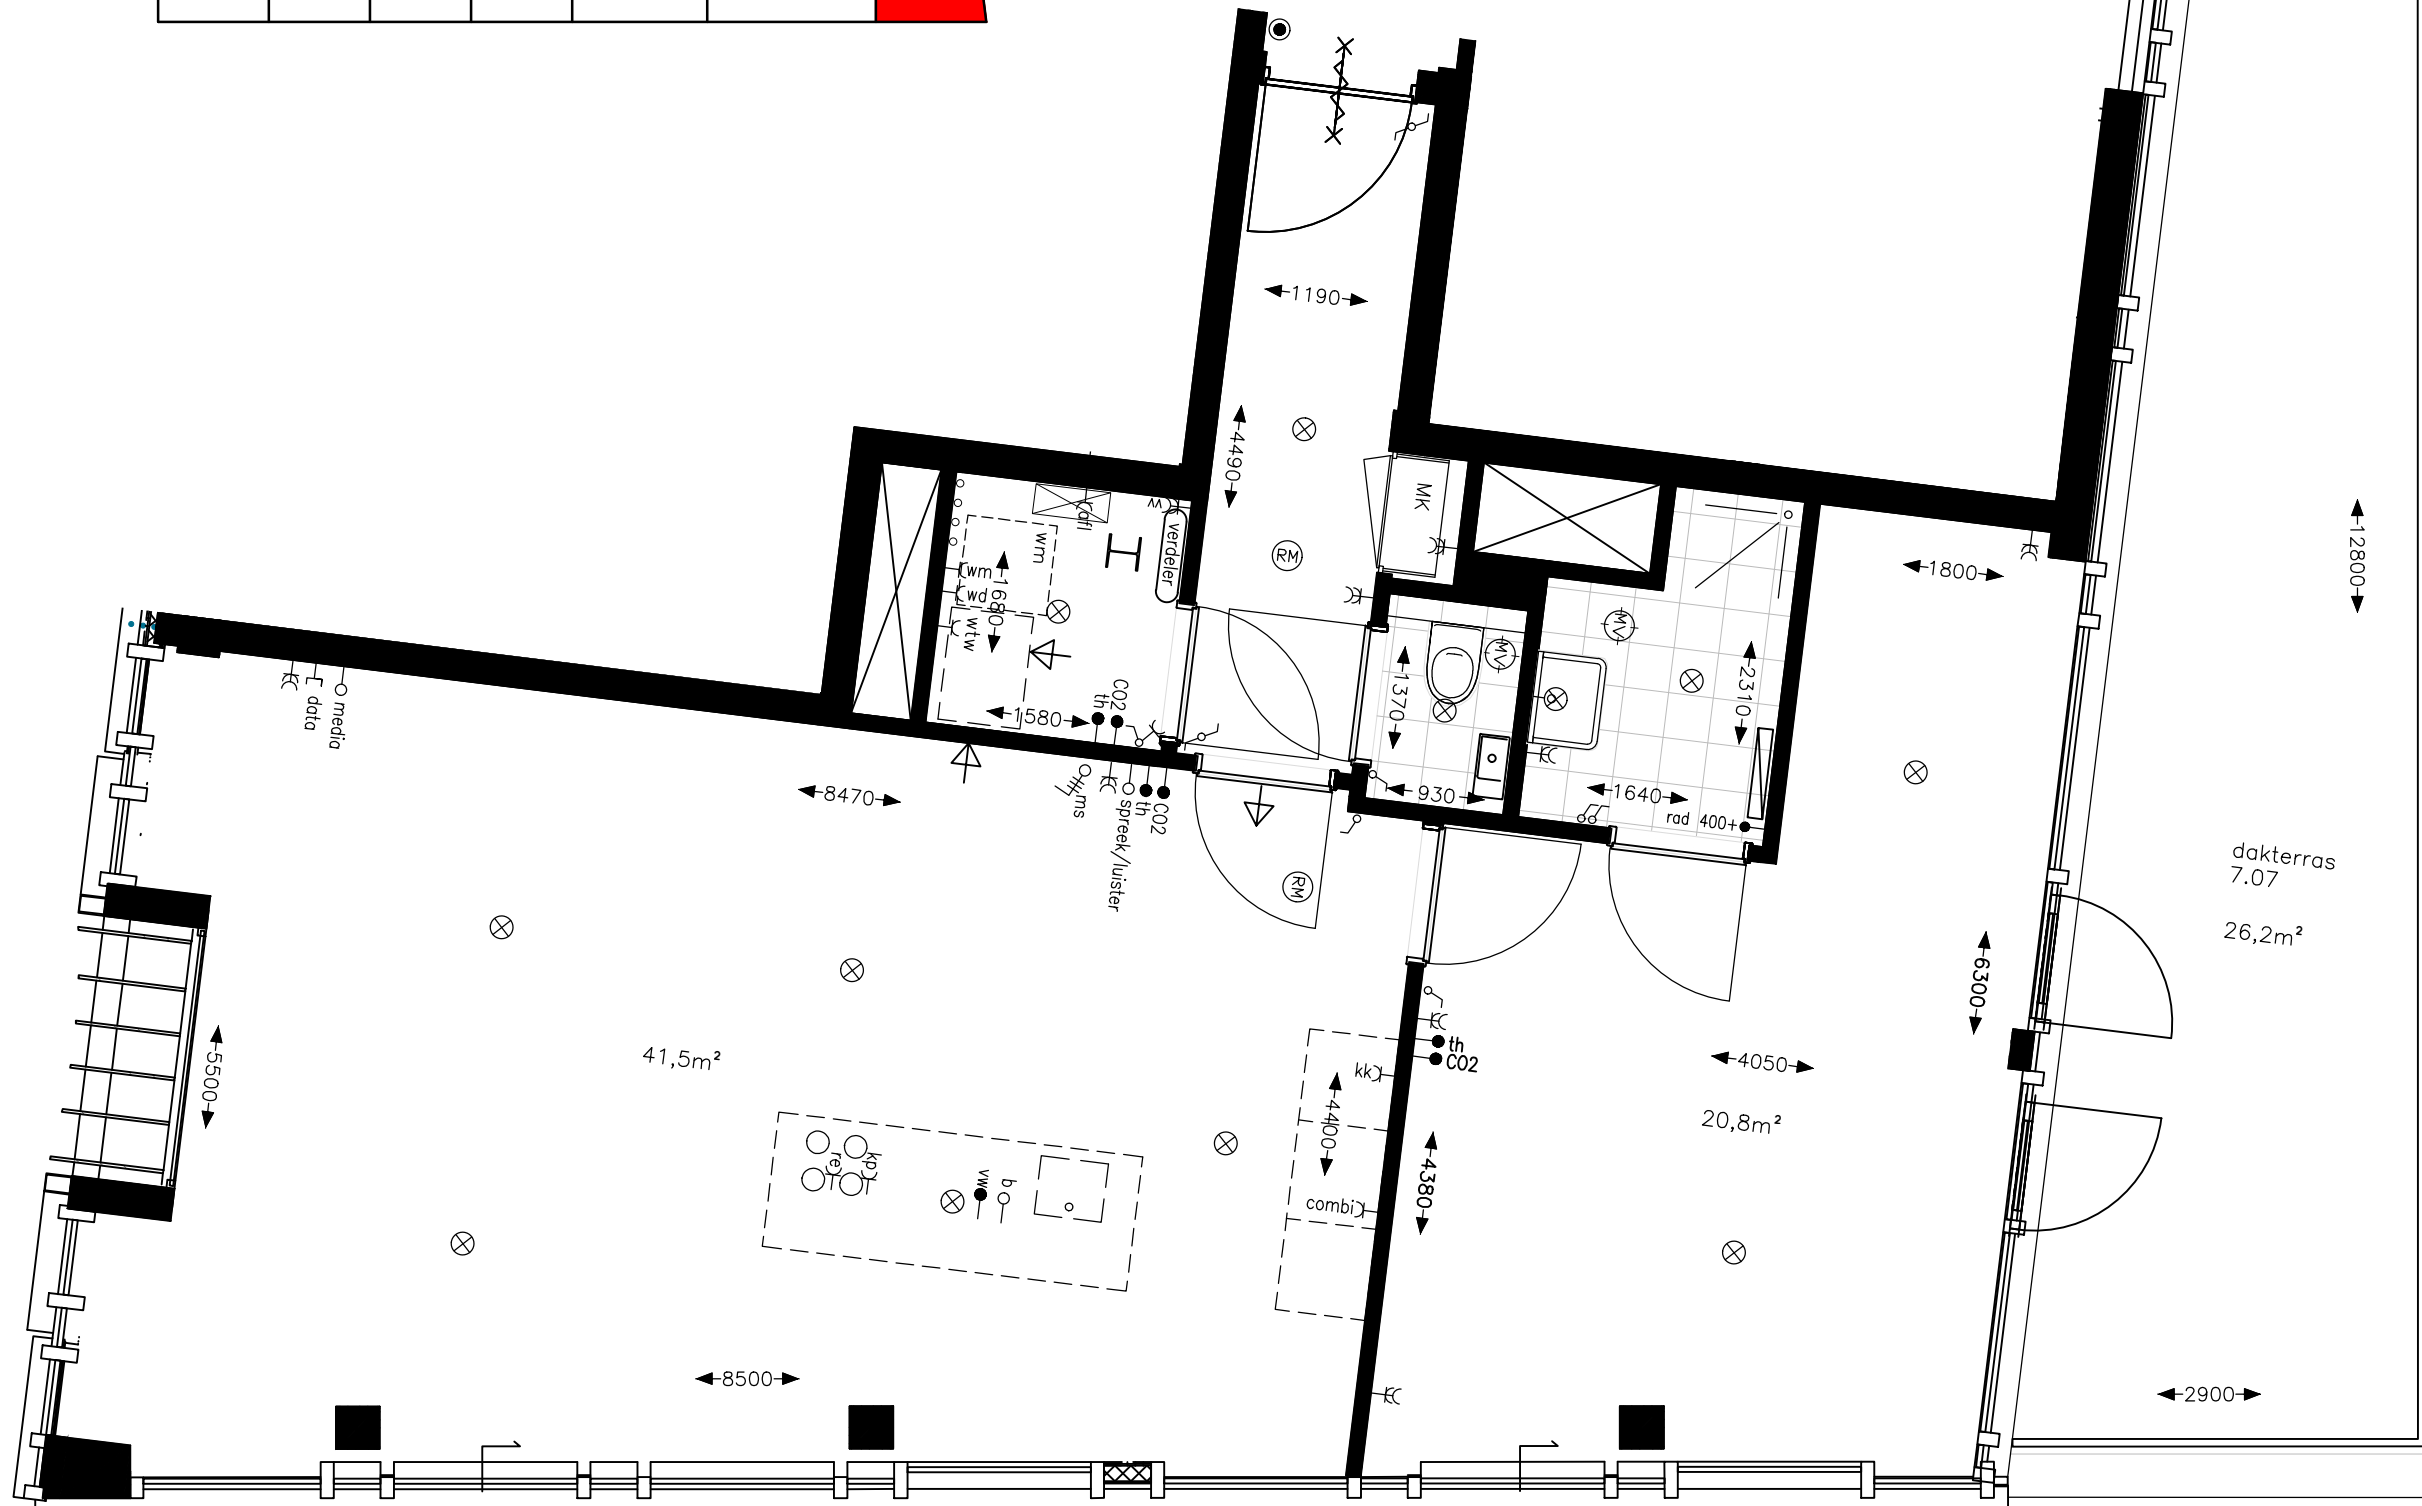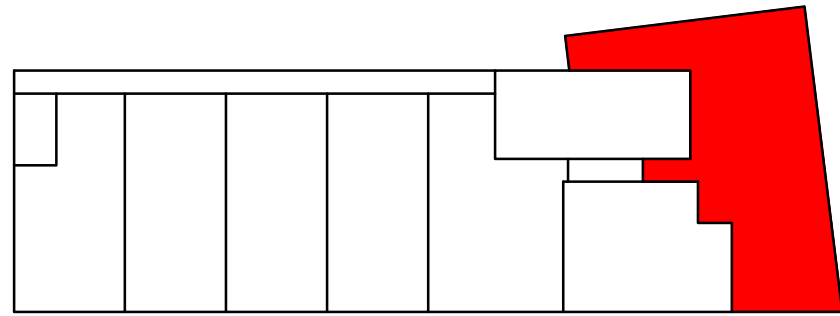

Type S

Uptown

Appartement 7.07 Verdieping 7

Datum: 29-05-2024



Schaal 1:50

Aan deze plattegrond kunnen geen rechten worden ontleend. Dit is geen verkoopstuk.



The West Blake

WESTBLAAK 24-32 | ROTTERDAM

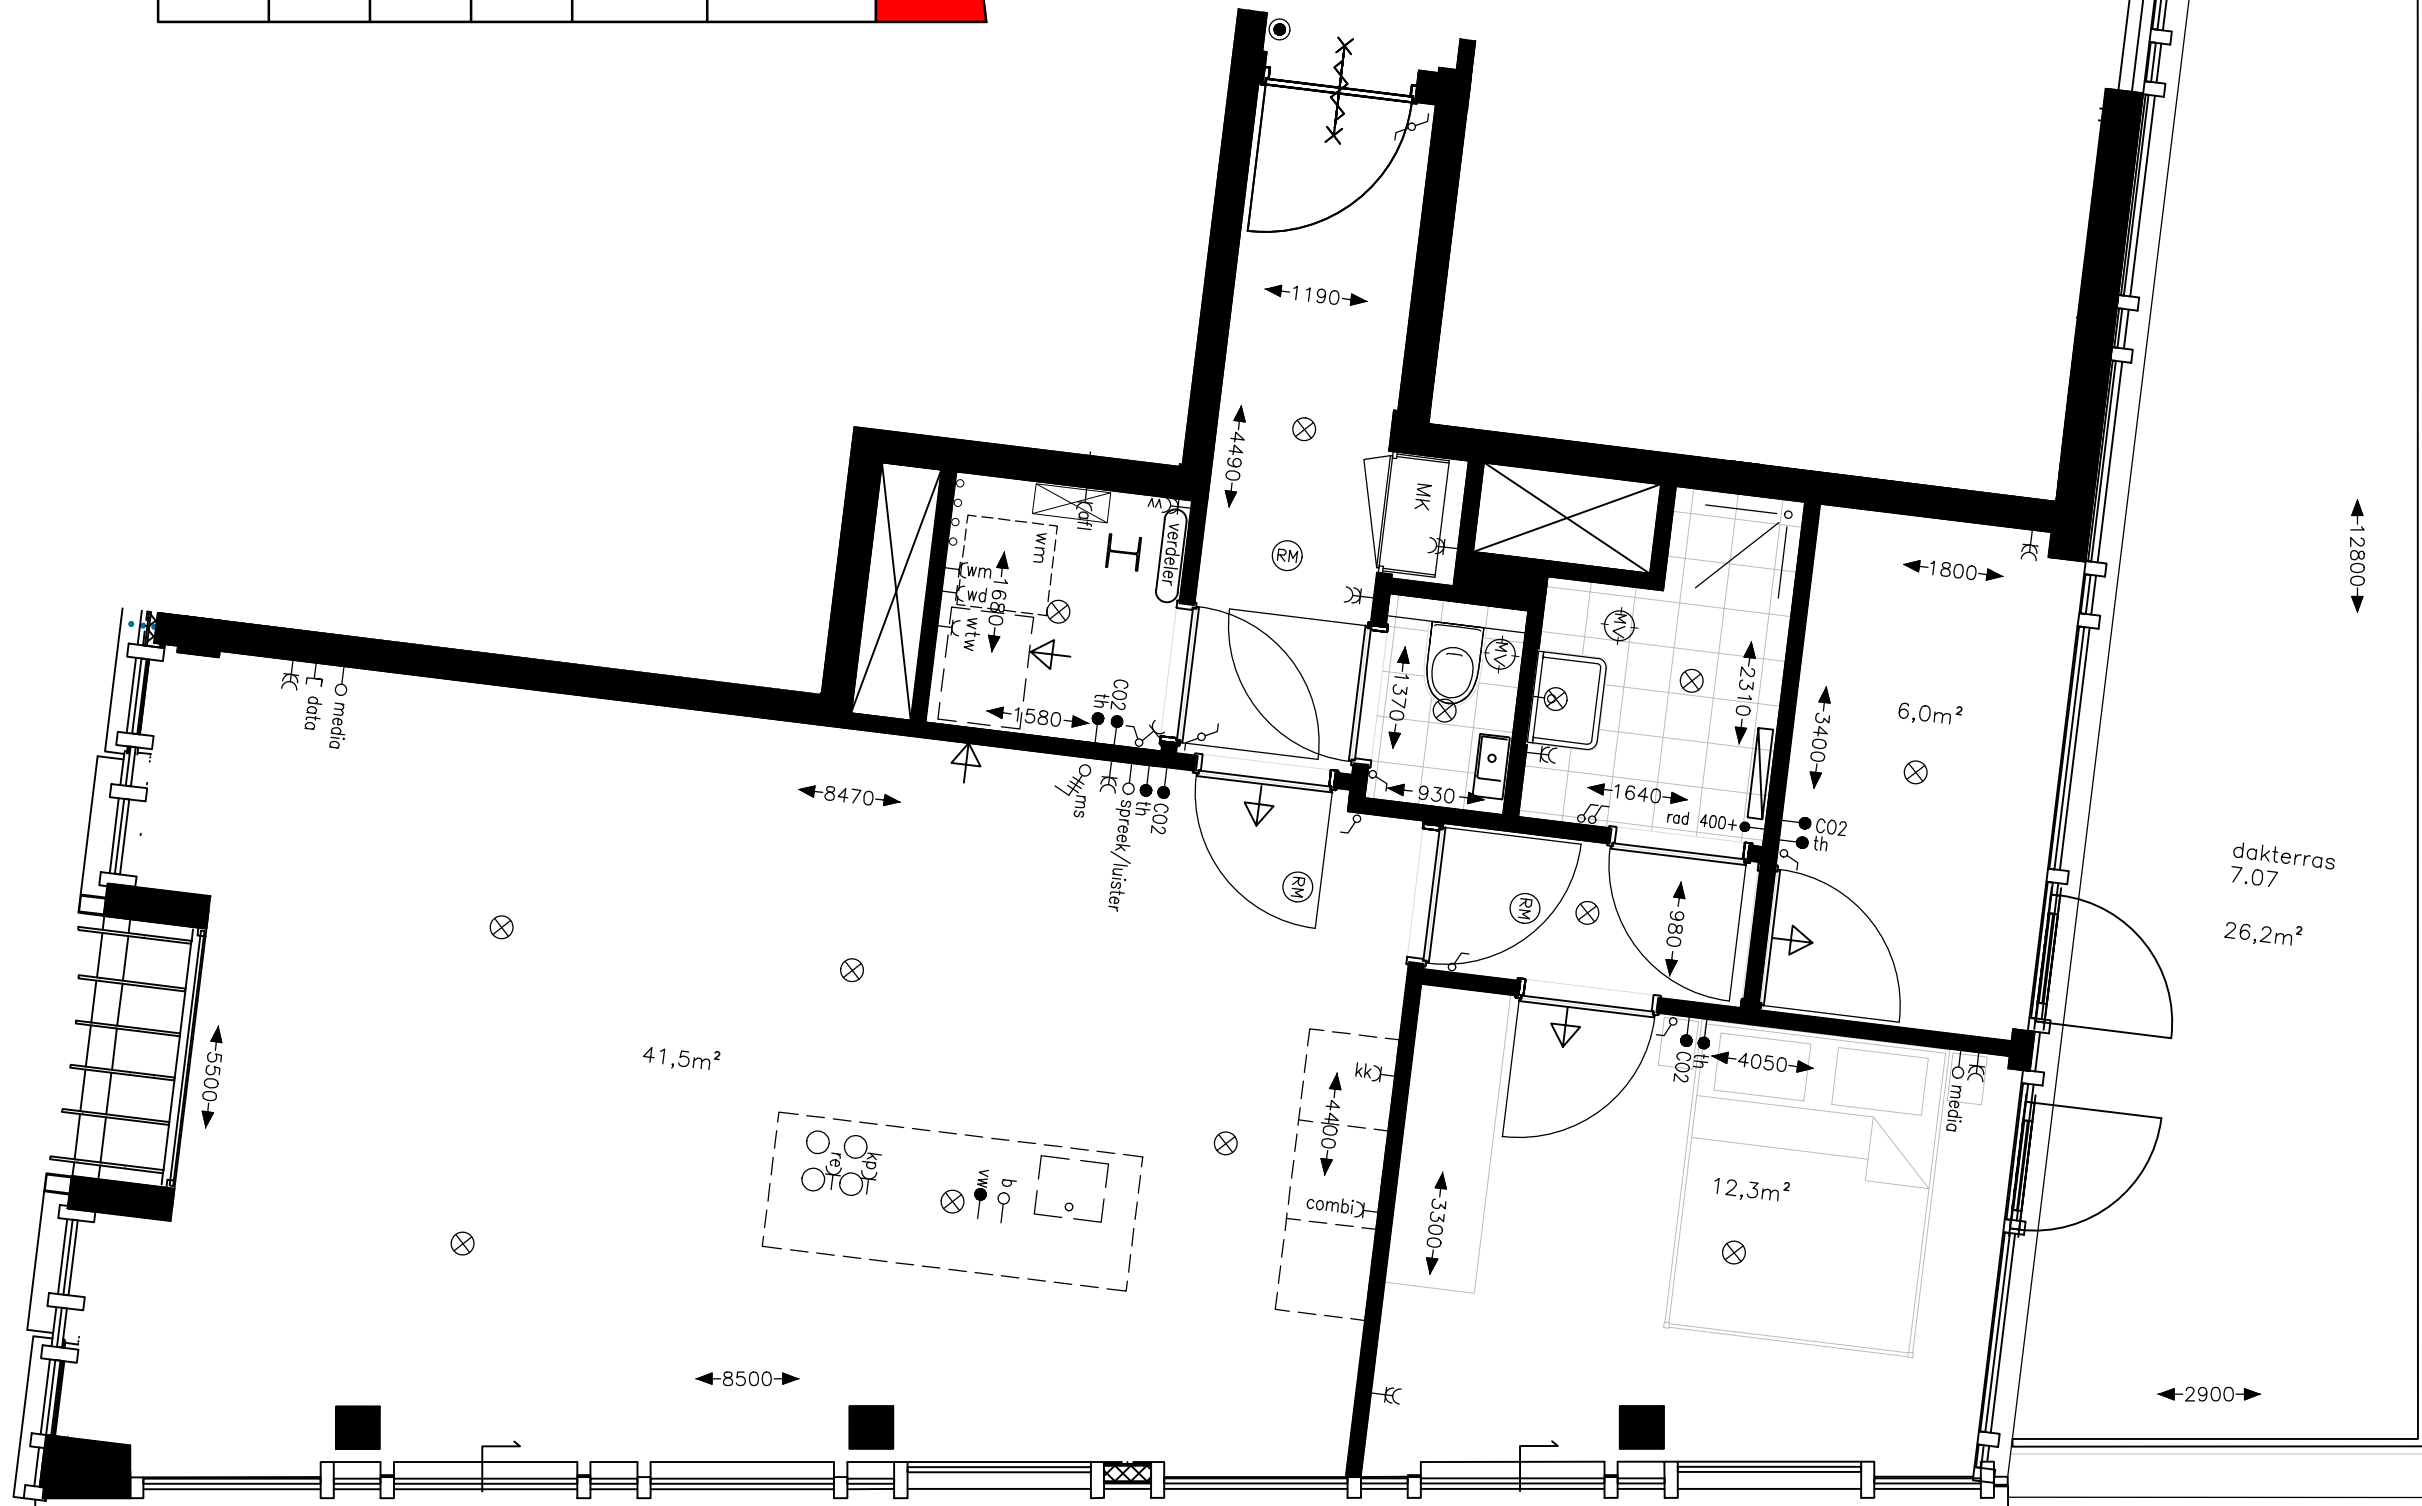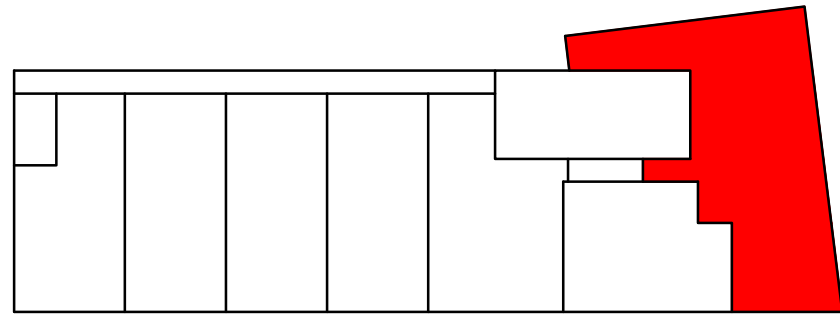

Type S
Optie 1.

Uptown

Appartement 7.07 Verdieping 7



Datum: 29-05-2024

Schaal 1:50



The West Blake

WESTBLAAK 24-32 | ROTTERDAM

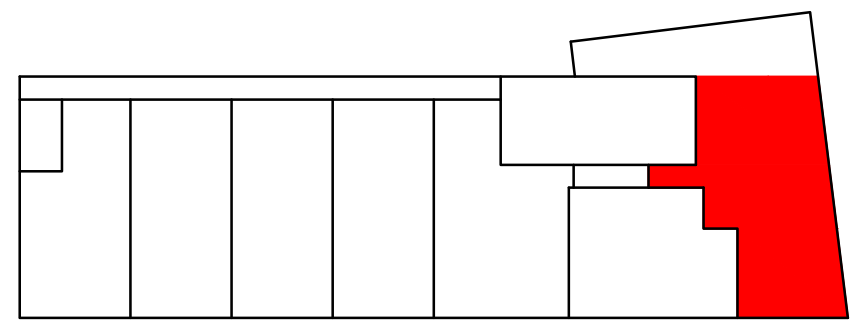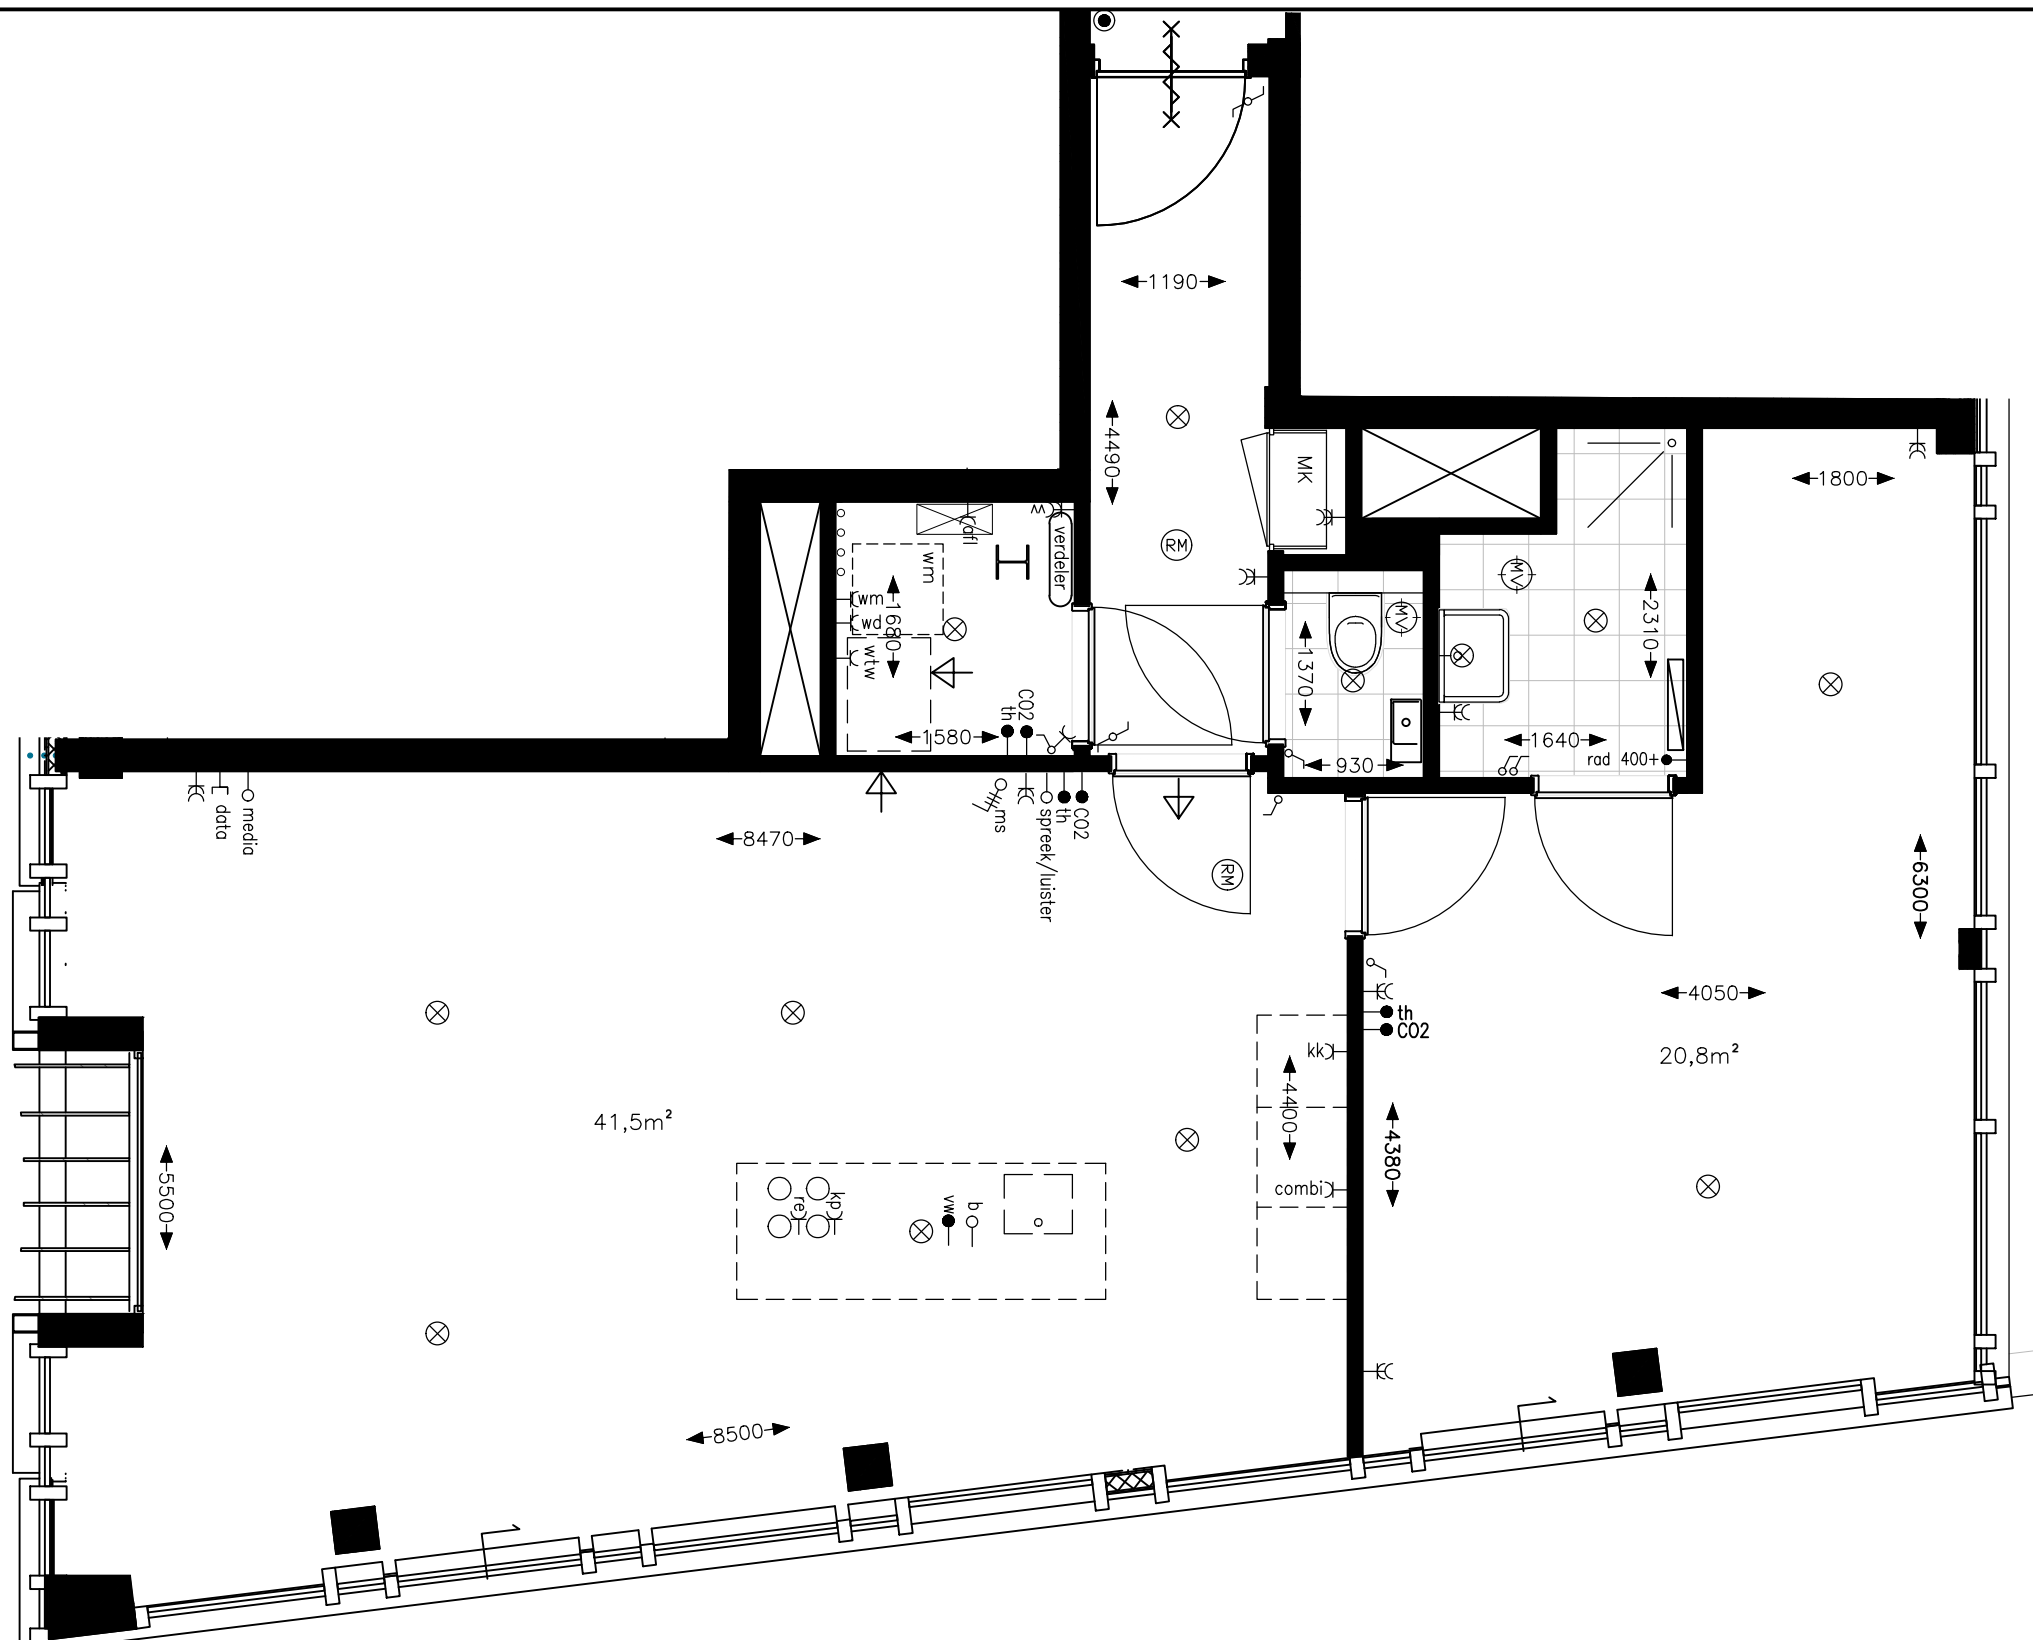

Type S

Uptown

Appartement 8.07 Verdieping 8



Datum: 29-05-2024

Schaal 1:50



The West Blake

WESTBLAAK 24-32 | ROTTERDAM

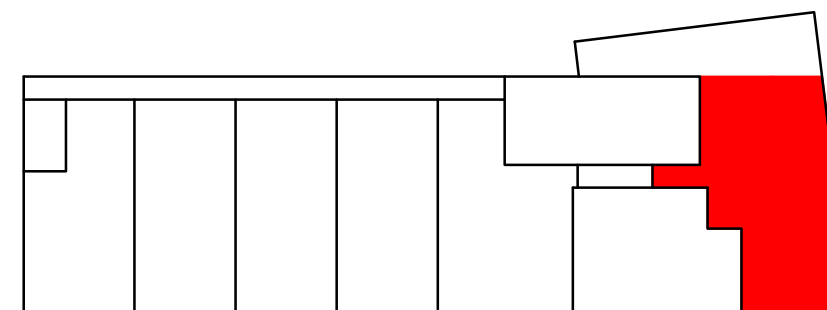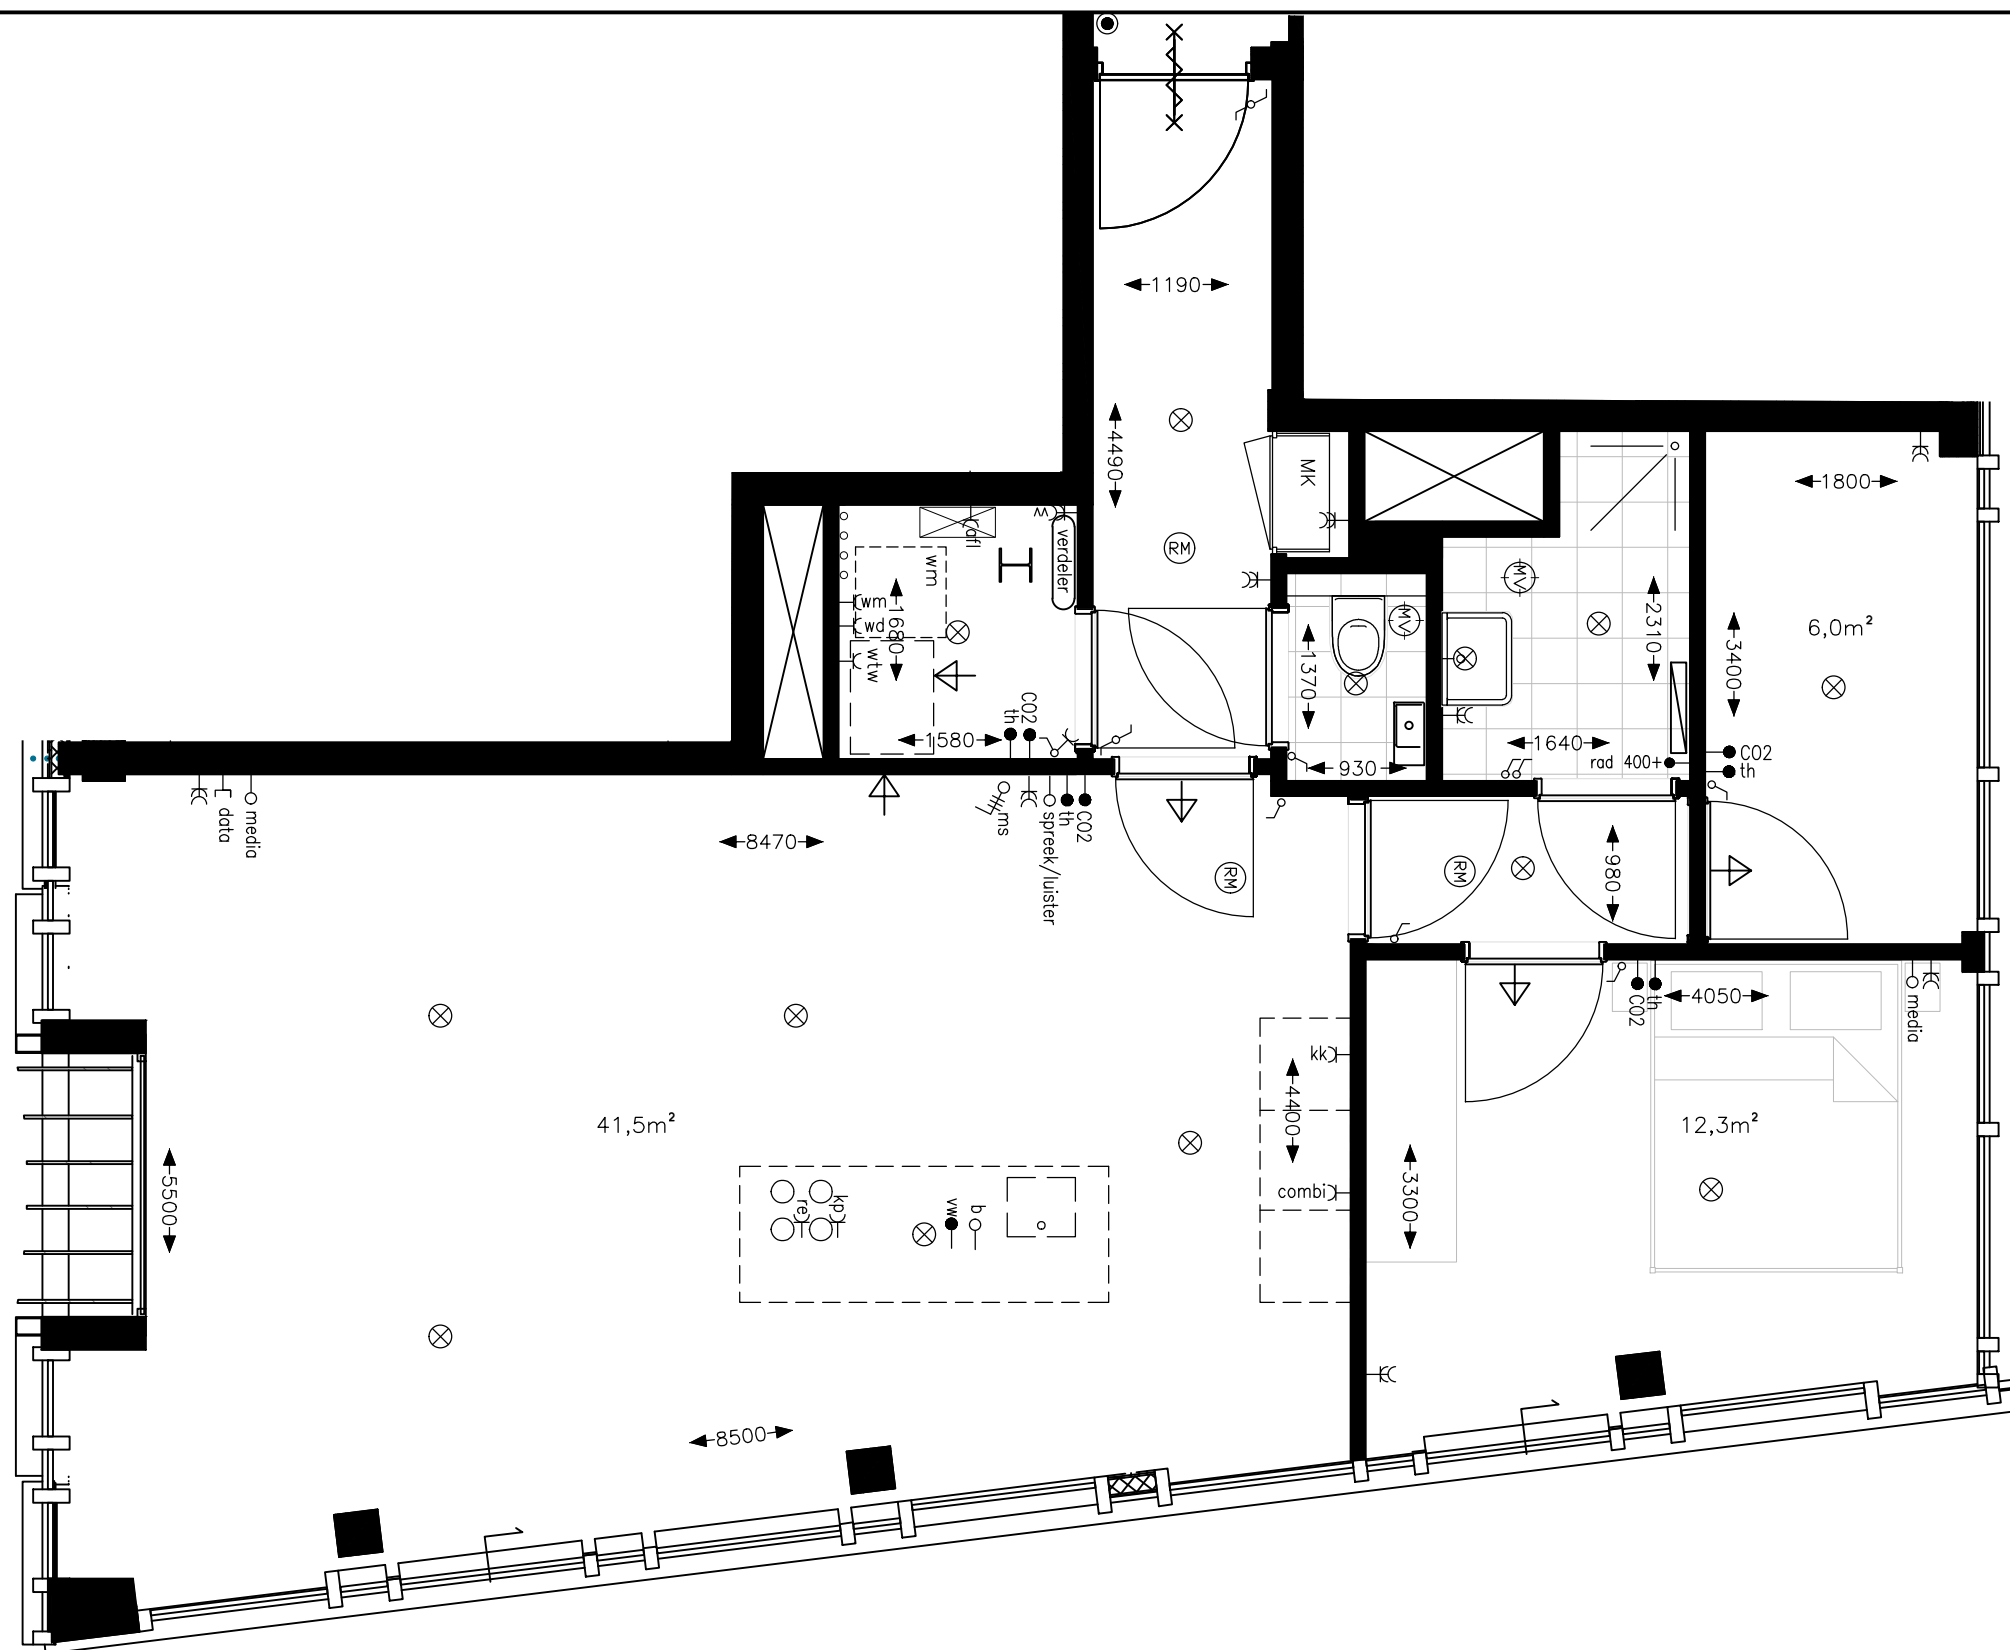

Type S
Optie 1.
Uptown


Appartement 8.07 Verdieping 8

Datum: 29-05-2024
Schaal 1:50



The West Blake

WESTBLAAK 24-32 | ROTTERDAM

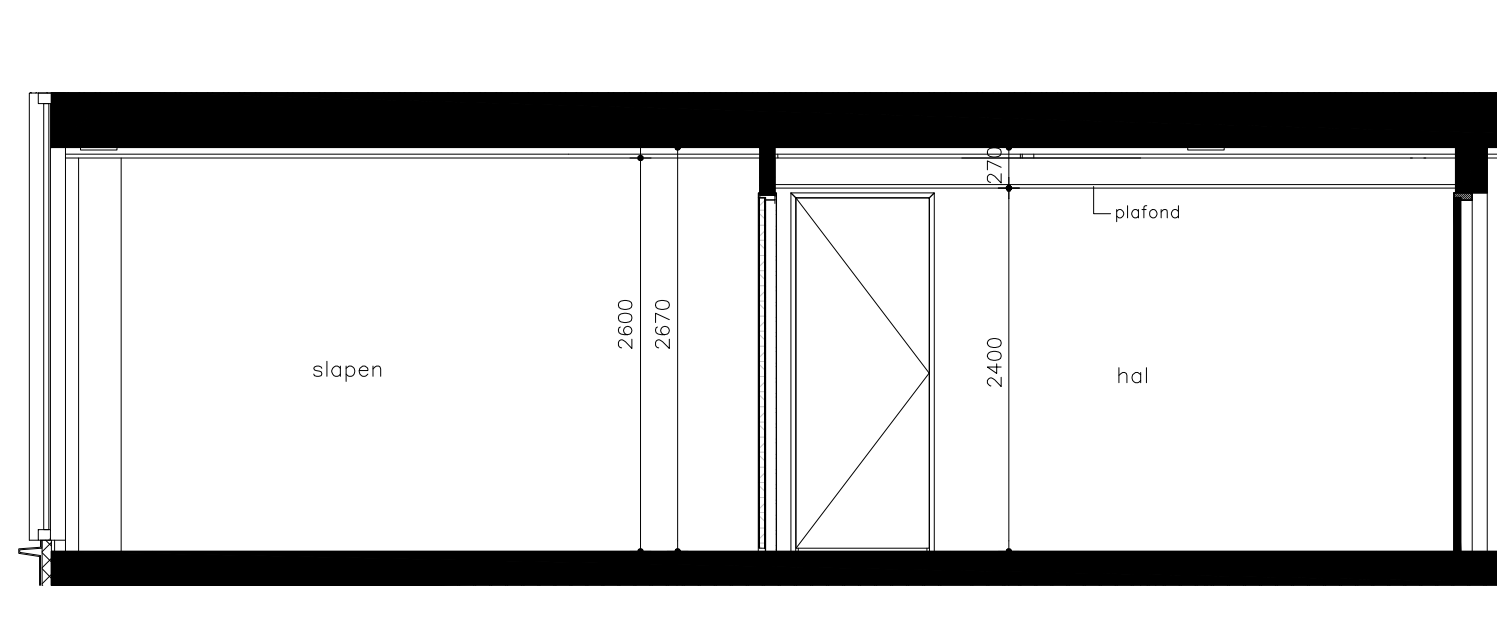

Doorsnede

Type S

Uptown

Doorsnede appartement
8.07

Schaal 1:50