



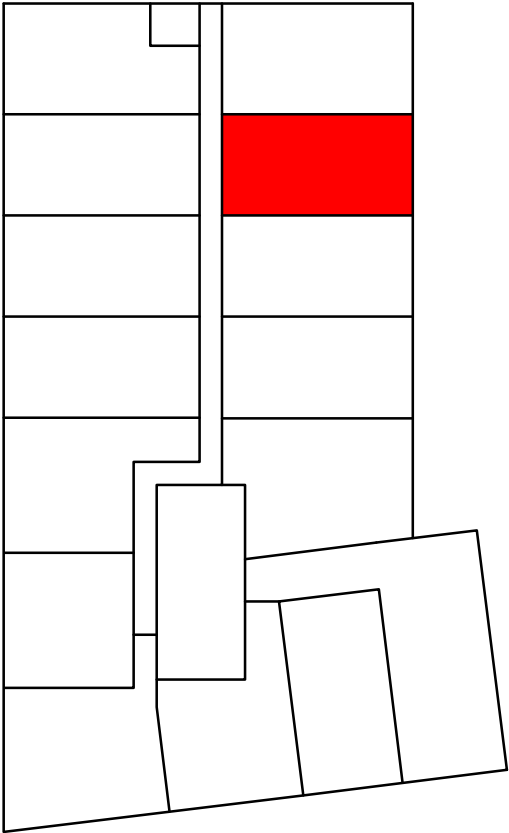

The West Blake

WESTBLAAK 24-32 | ROTTERDAM

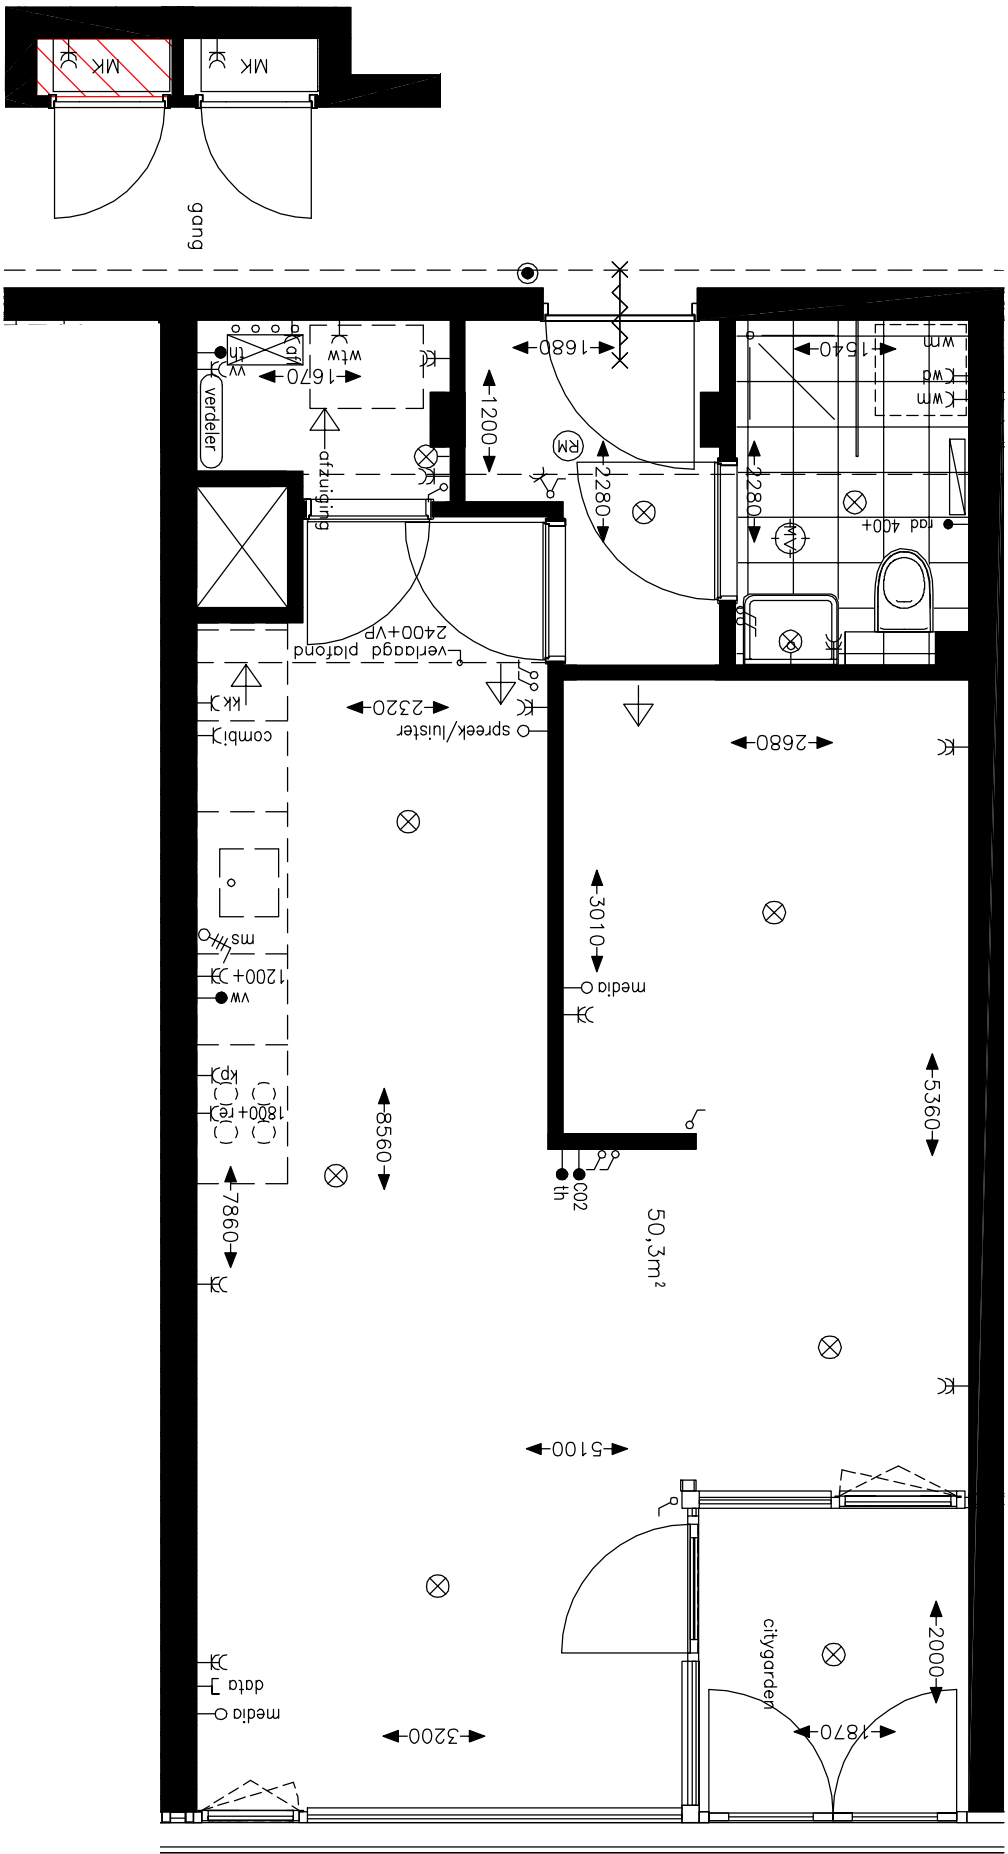

Aan deze plattegrond kunnen geen rechten worden ontleend. Dit is geen verkoopstuk.

Type A

Downtown

Appartement 1.13
1e Verdieping

Datum: 02-07-2025
Schaal 1:50