The West Blake

WESTBLAAK 24-32 | ROTTERDAM

Verkooptekeningen Type N

Datum: 29-05-2024

Renvooi

The West Blake
WESTBLAAK 24-32 I ROTTERDAM

- = enkele schakelaar
- = wisselschakelaar
- = serieschakelaar
- = wandcontactdoos dubbel geaard
- = wandcontactdoos enkel geaard
- = gecombineerde wandcontactdoos enkel geaard met een enkele schakelaar
- = plafondlichtpunt / centraaldoos
- = wandlichtpunt
- B = buiten wandlichtpunt incl. armatuur
- kk = wandcontactdoos t.Bv. koelkast
- combi = wandcontactdoos t.Bv. combi magnetron
- afz. (2250+) = wandcontactdoos t.Bv. recirculatie afzuigkap (2250+vloer)
- wm = wandcontactdoos t.Bv. wasmachine
- wd = wandcontactdoos t.Bv. wasdroger
- kp = wandcontactdoos t.Bv. kookplaat
- vv = wandcontactdoos t.Bv. verdeler
- loos = loze leiding naar meterkast tbv cai / data / telefoon
- vw = aansluitpunt vaatwasser
- b = aansluitpunt boiler
- MV = plafondventiel afzuiging mechanische ventilatie
- MV = plafondventiel toevoer mechanische ventilatie
- = wandventiel afvoer mechanische ventilatie
- = wandventiel toevoer mechanische ventilatie
- th = thermostaat
- R.M. = rookmelder
- bel = zoemer deurbel
- = beldrukker
- mk = meterkast
- hwa = hemelwaterafvoer
- = radiator, positie en afmeting indicatief
- verdeler = positie verdeler verwarming
- = brandslanghaspel
- 30 / 30 = zelfsluitend, 30 minuten brandwerend

Aan deze plattegrond kunnen geen rechten worden ontleenD Dit is geen verkoopstuk.

The West Blake

WESTBLAAK 24-32 I ROTTERDAM

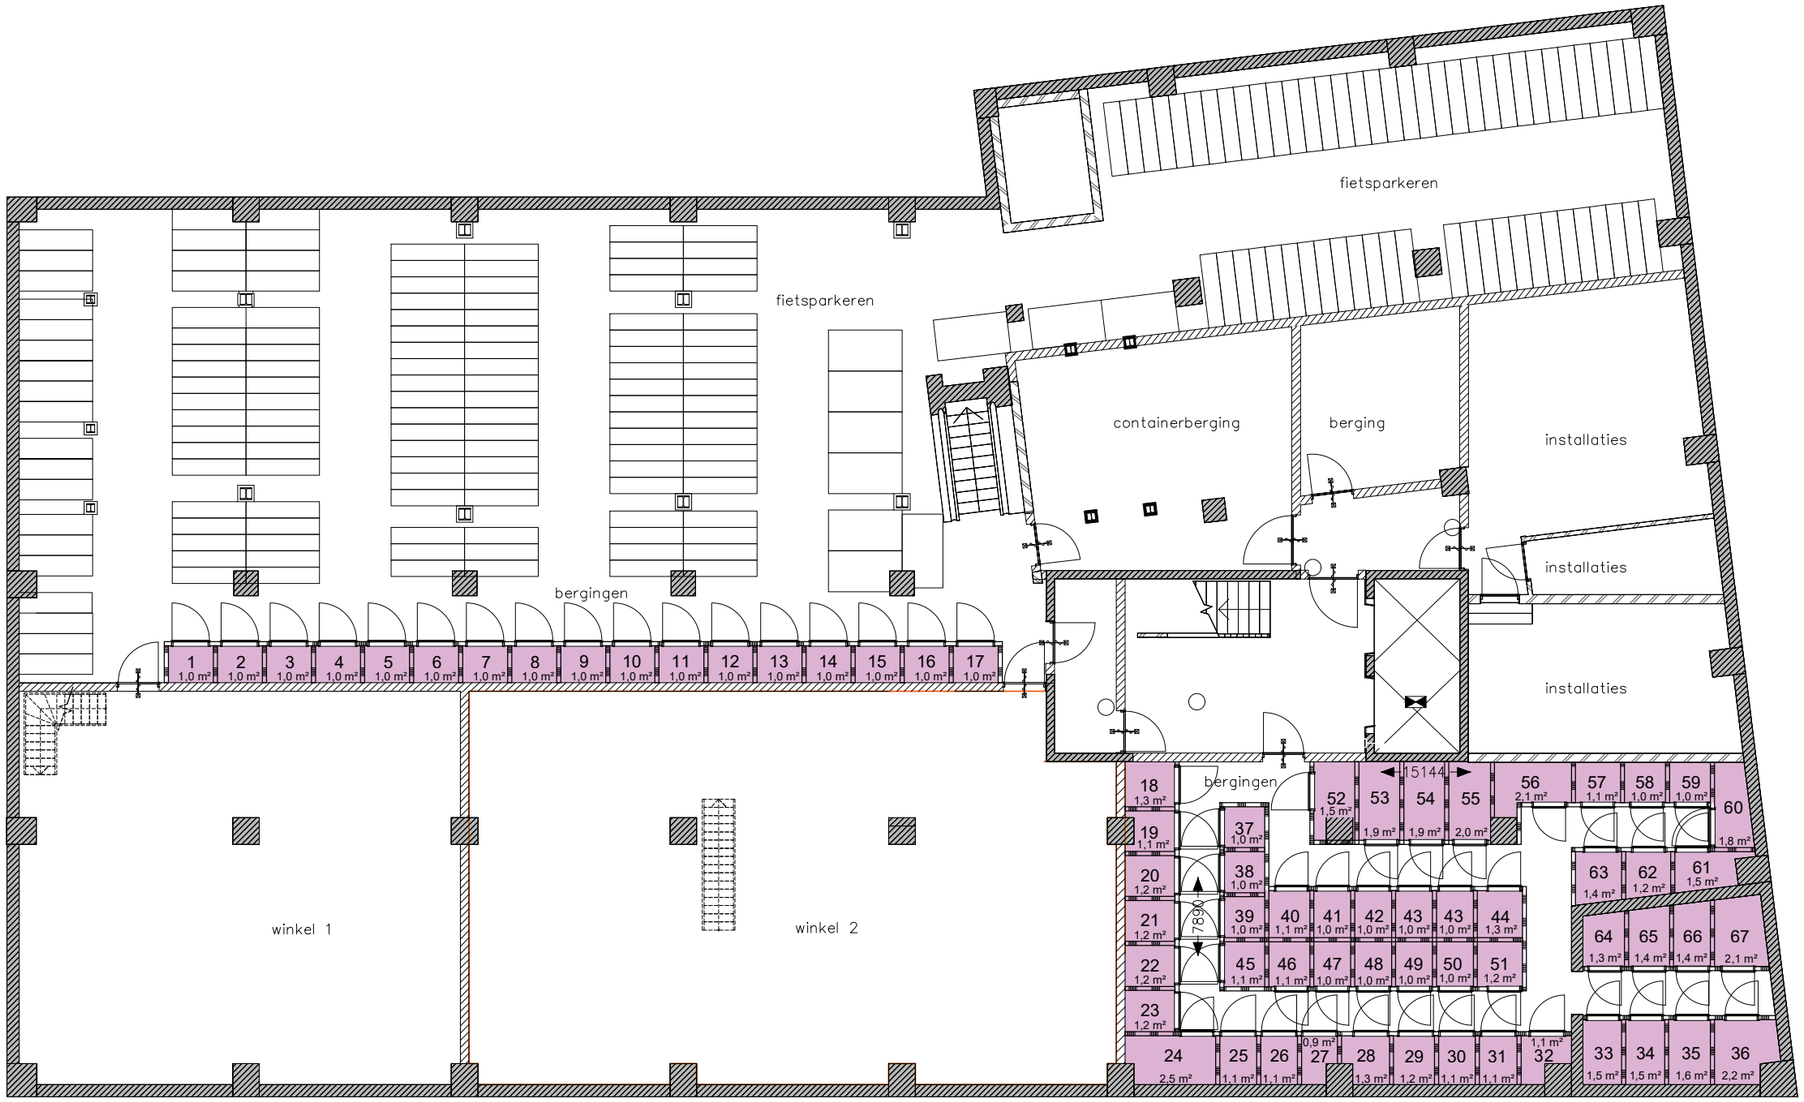

Kelderverdieping

Aan deze plattegrond kunnen geen rechten worden ontleend. Dit is geen verkoopstuk.

The West Blake

WESTBLAAK 24-32 I ROTTERDAM

overzicht
begane grond

Aan deze plattegrond kunnen geen rechten worden ontleend. Dit is geen verkoopstuk.

The West Blake

WESTBLAAK 24-32 I ROTTERDAM

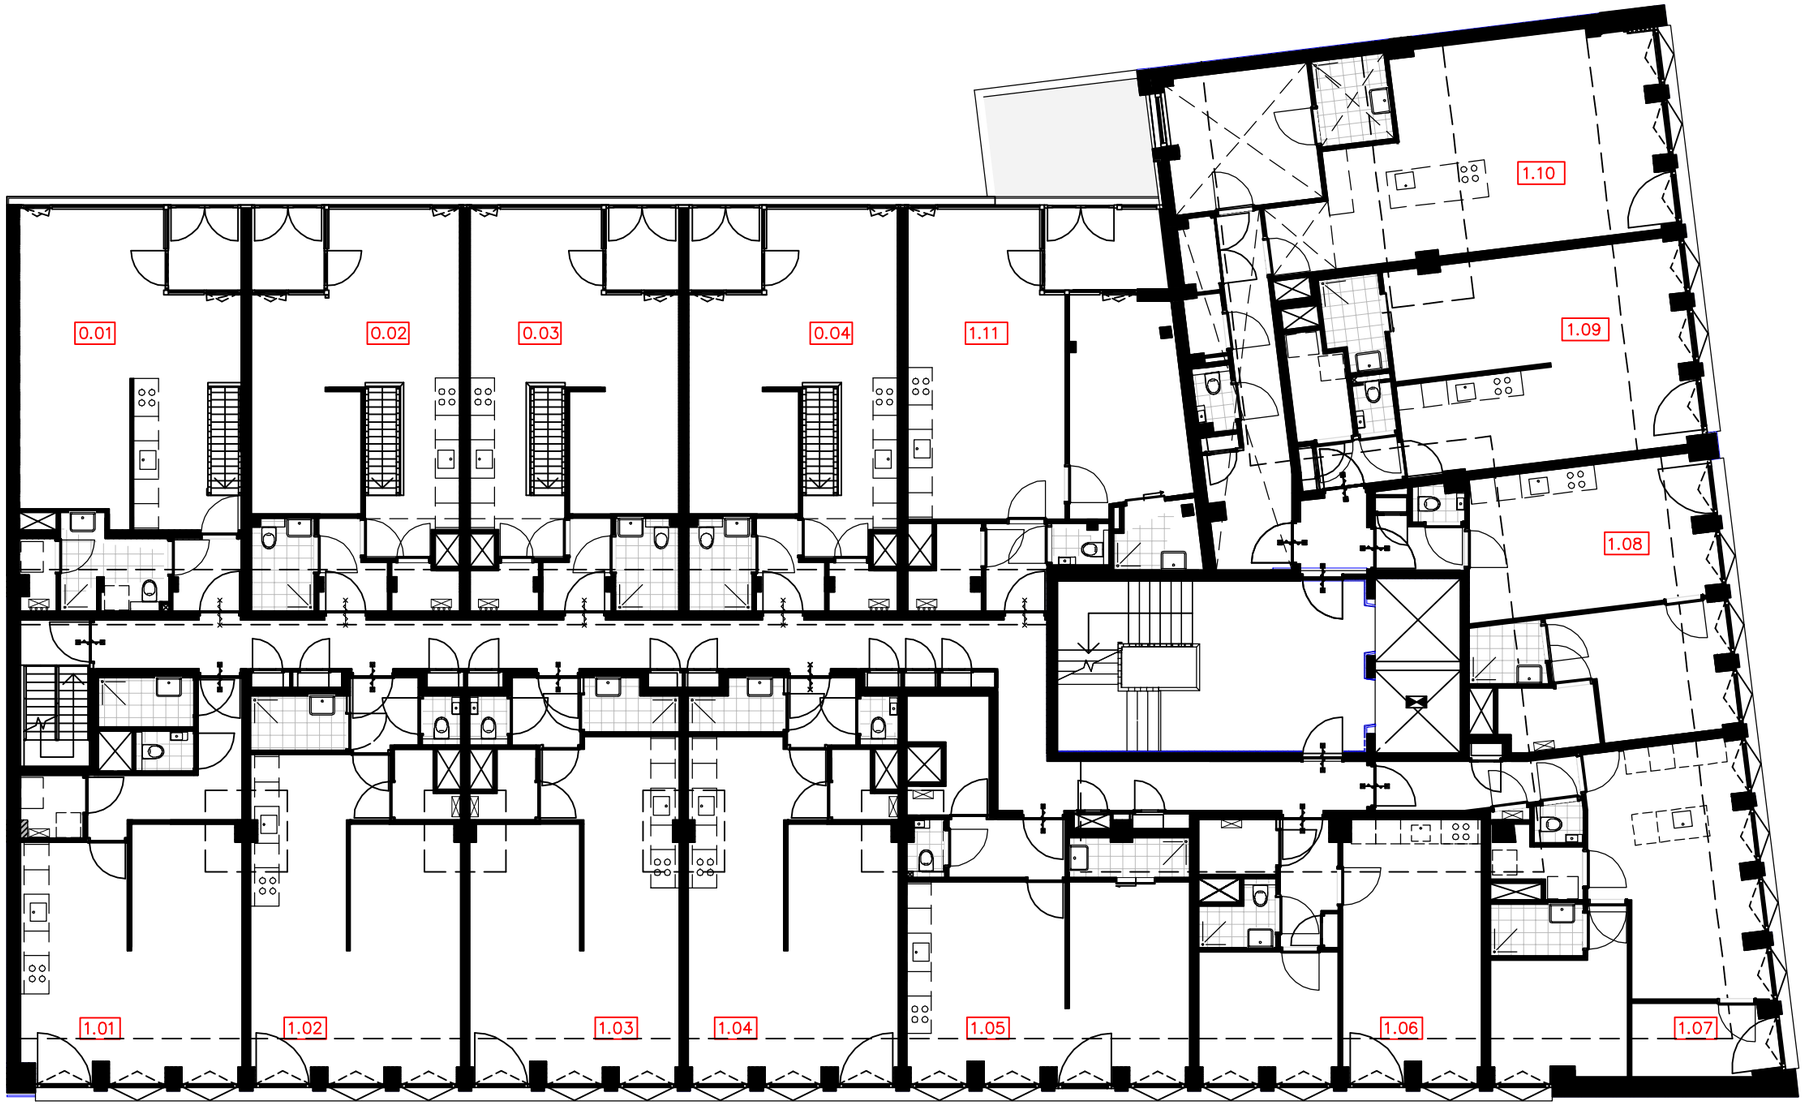

overzicht
1e verdieping

Aan deze plattegrond kunnen geen rechten worden ontleend. Dit is geen verkoopstuk.

The West Blake

WESTBLAAK 24-32 | ROTTERDAM

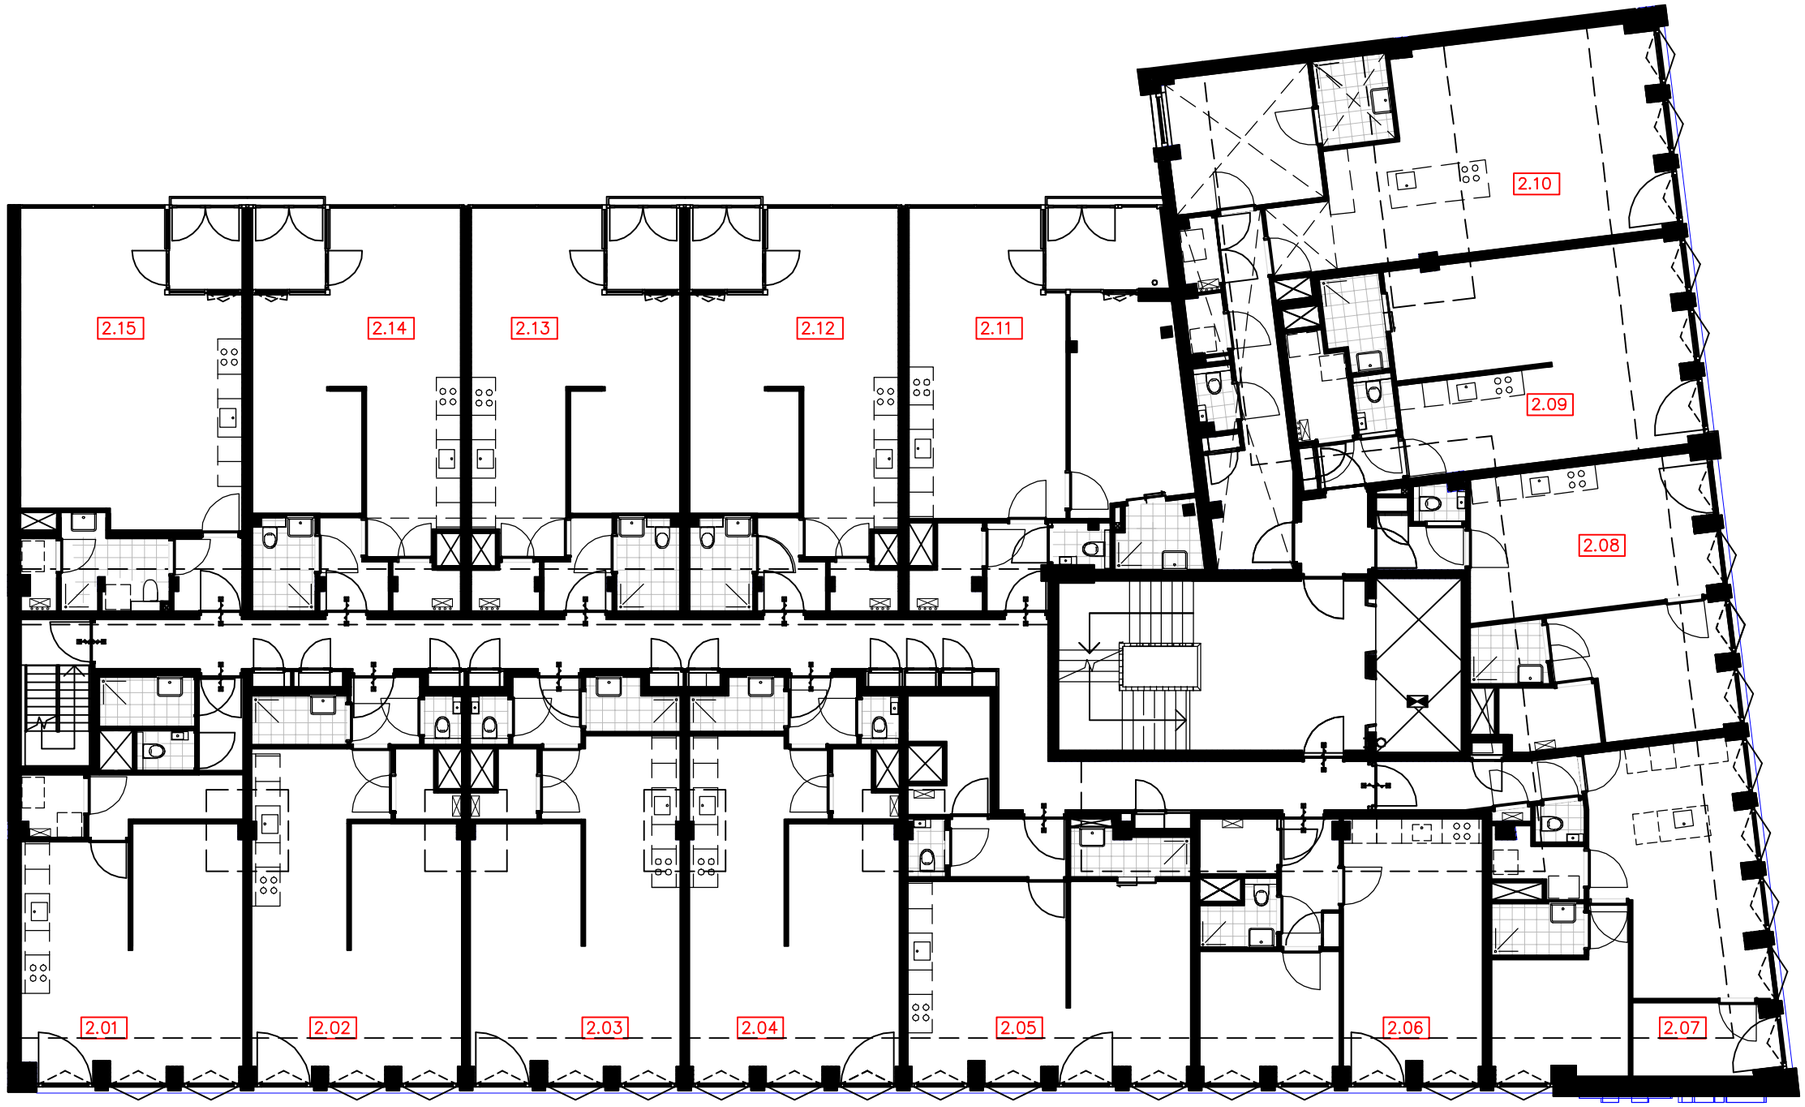

overzicht
2e verdieping

Aan deze plattegrond kunnen geen rechten worden ontleend. Dit is geen verkoopstuk.

The West Blake

WESTBLAAK 24-32 | ROTTERDAM

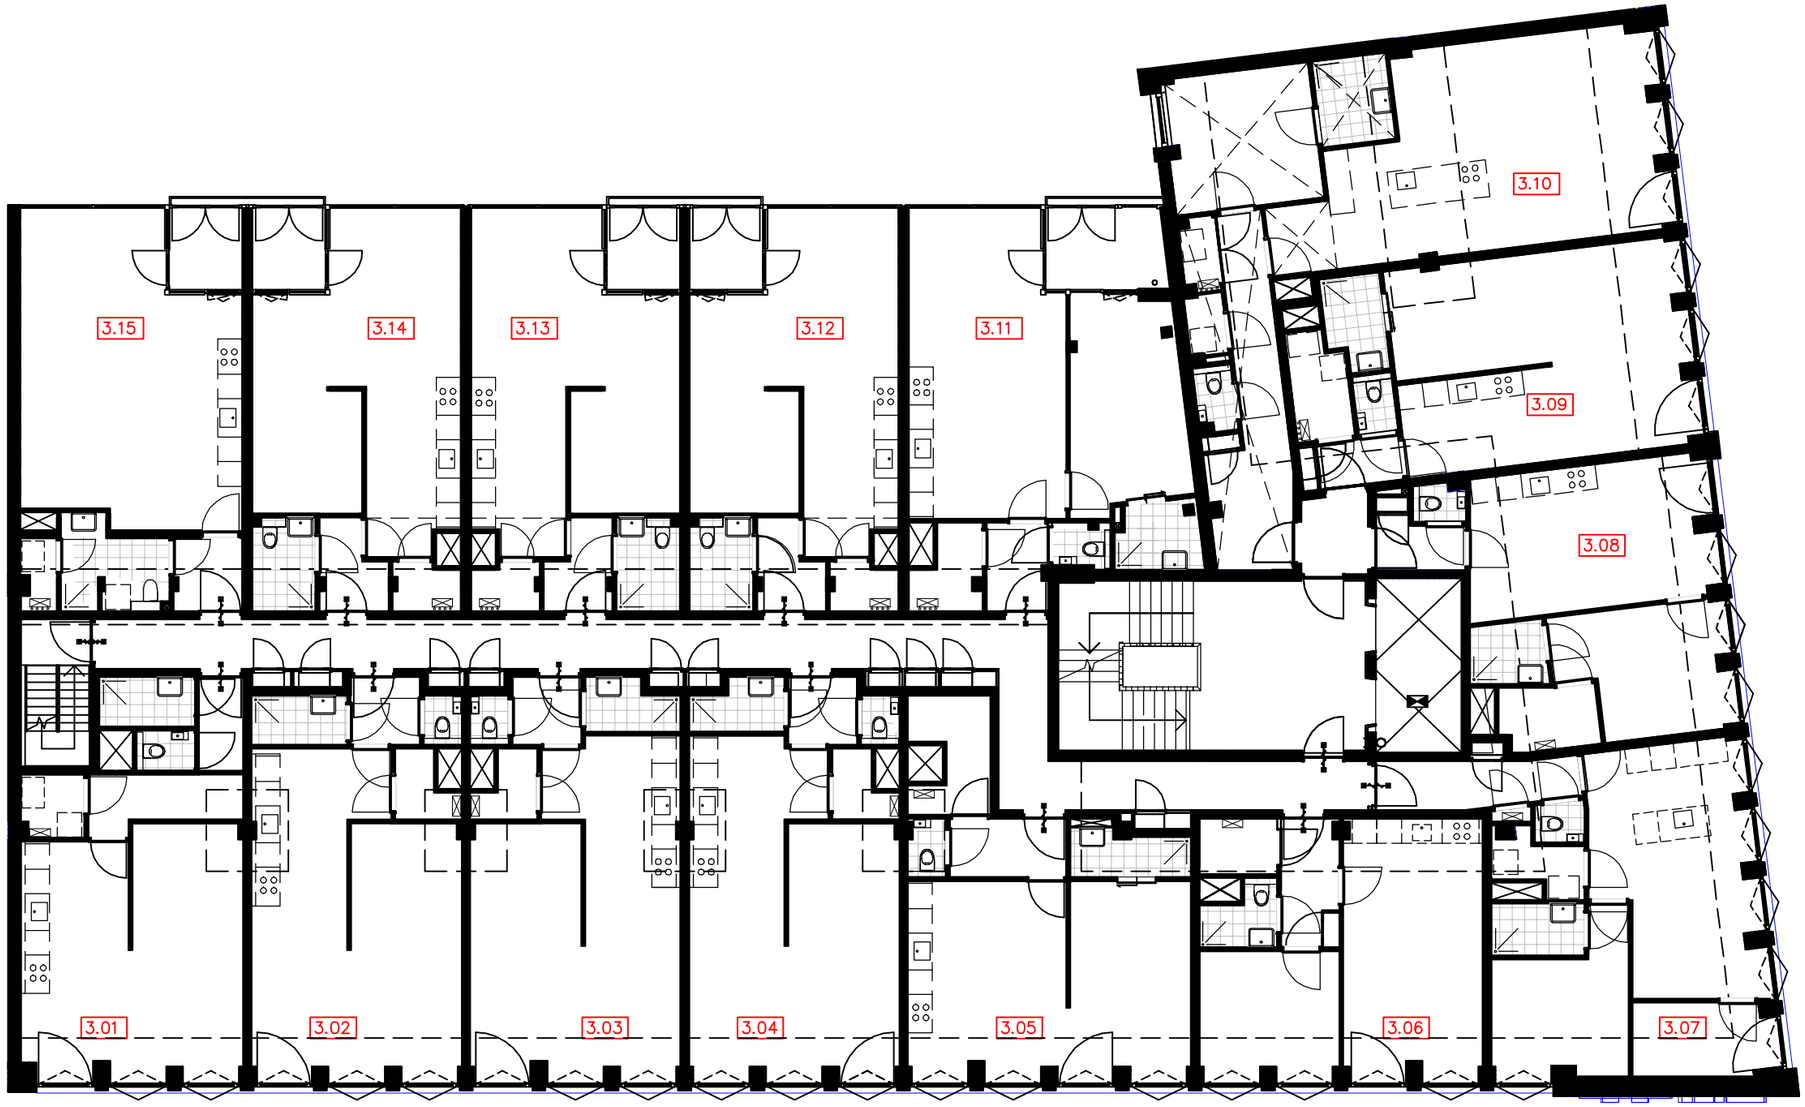

overzicht
3e verdieping

Aan deze plattegrond kunnen geen rechten worden ontleend. Dit is geen verkoopstuk.

The West Blake

WESTBLAAK 24-32 I ROTTERDAM

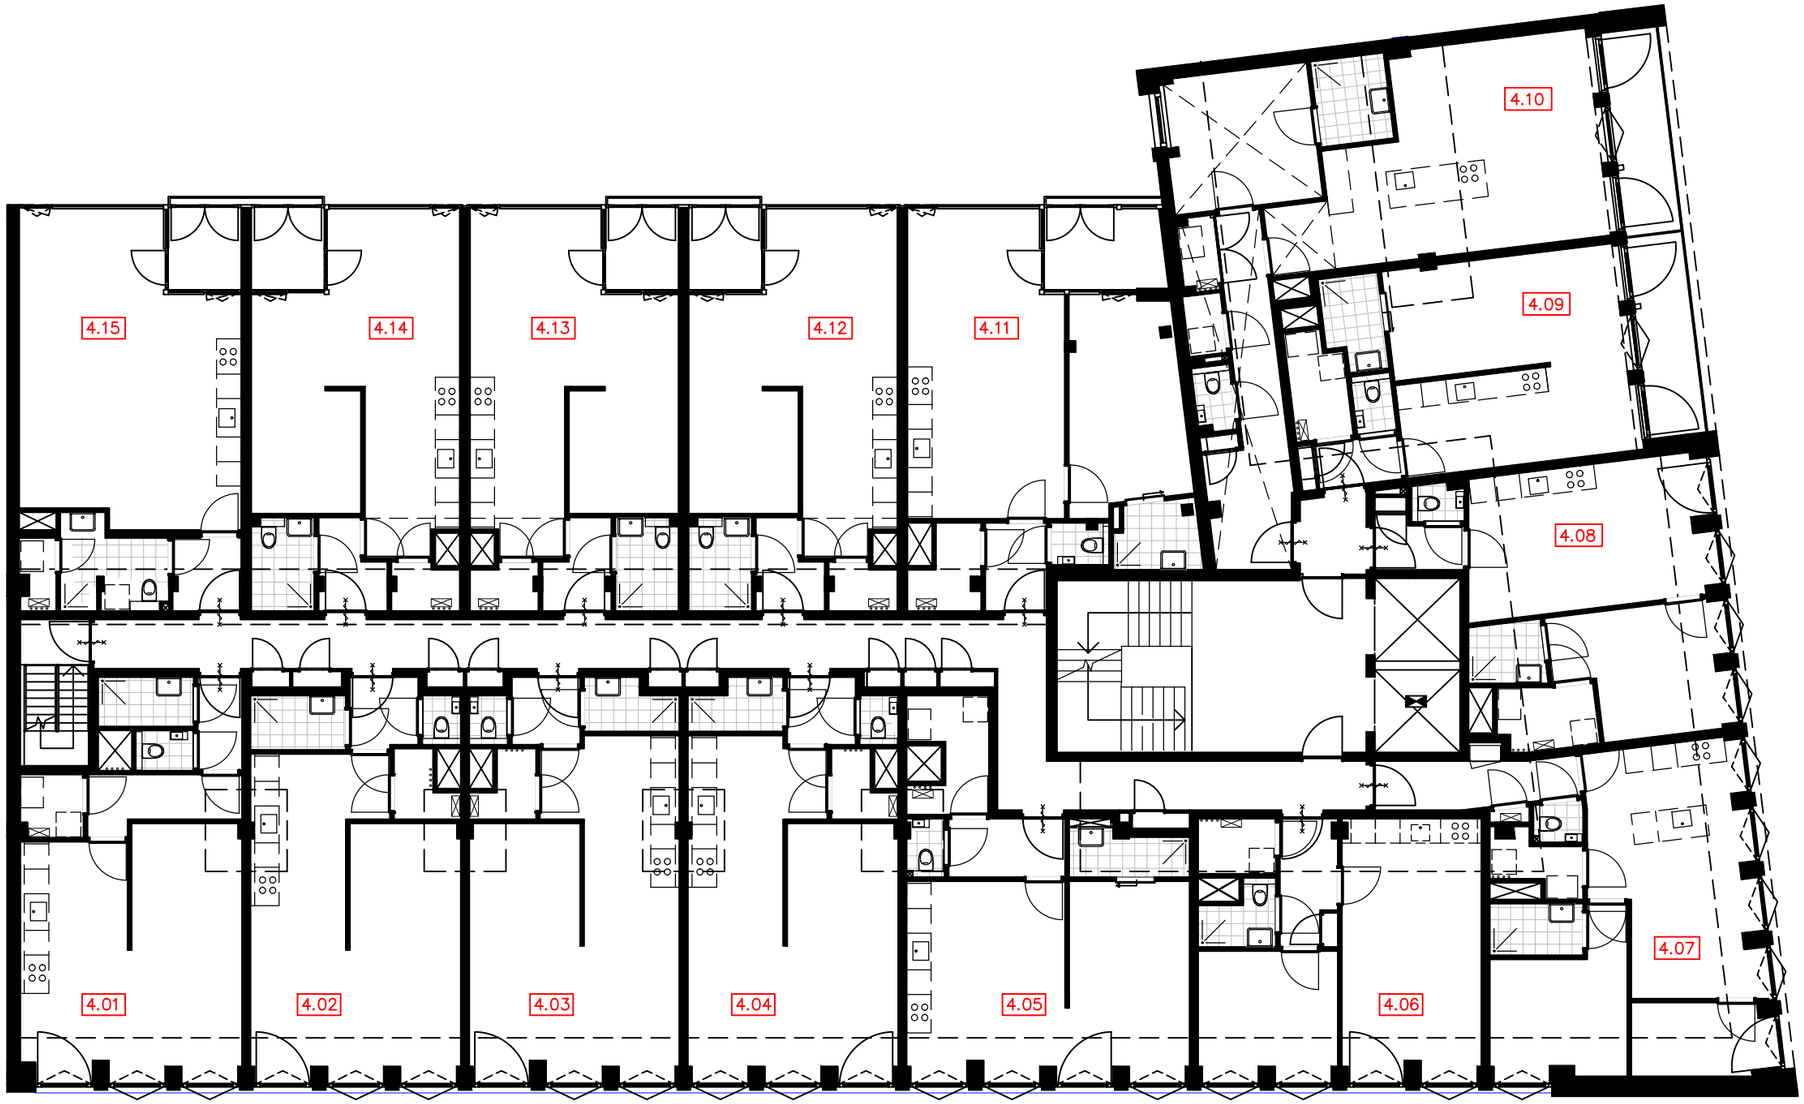

overzicht
4e verdieping

Aan deze plattegrond. kunnen geen rechten worden ontleend. Dit is geen verkoopstuk.

The West Blake

WESTBLAAK 24-32 I ROTTERDAM

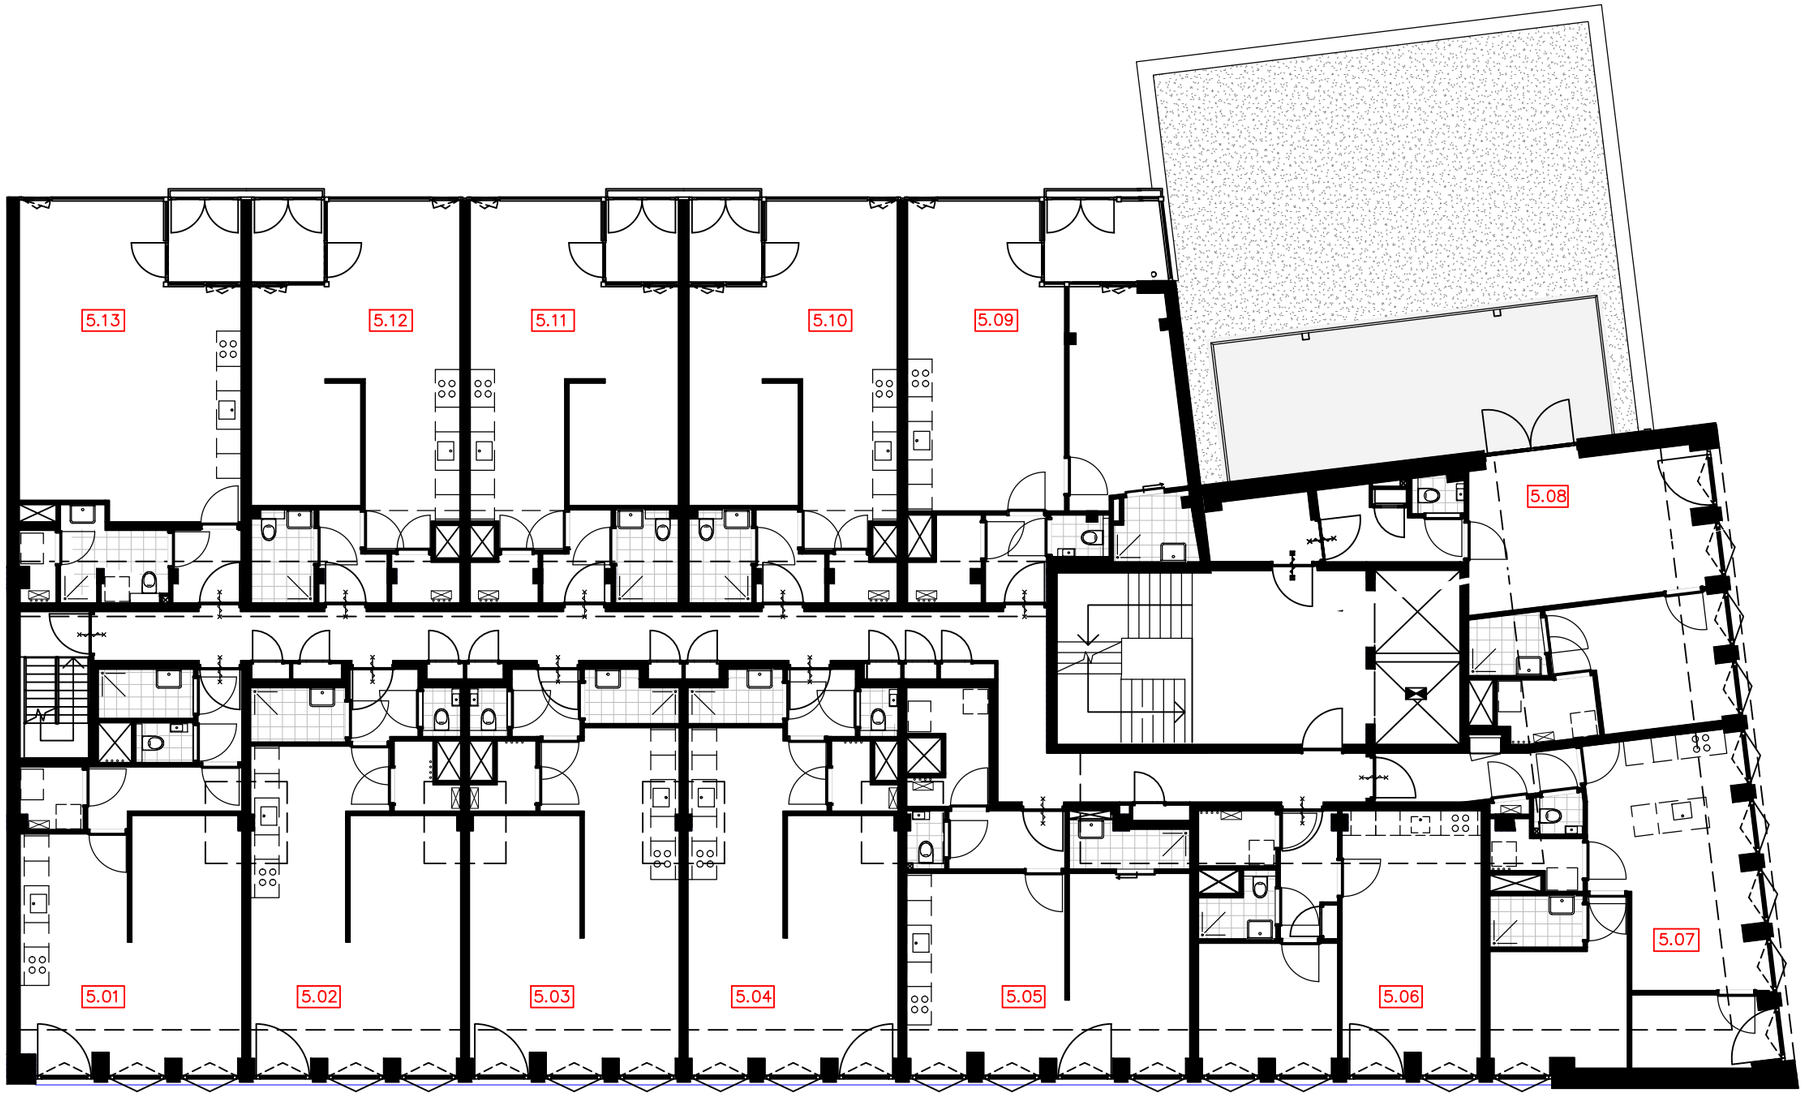

overzicht
5e verdieping

Aan deze plattegrond. kunnen geen rechten worden ontleend. Dit is geen verkoopstuk.

The West Blake

WESTBLAAK 24-32 | ROTTERDAM

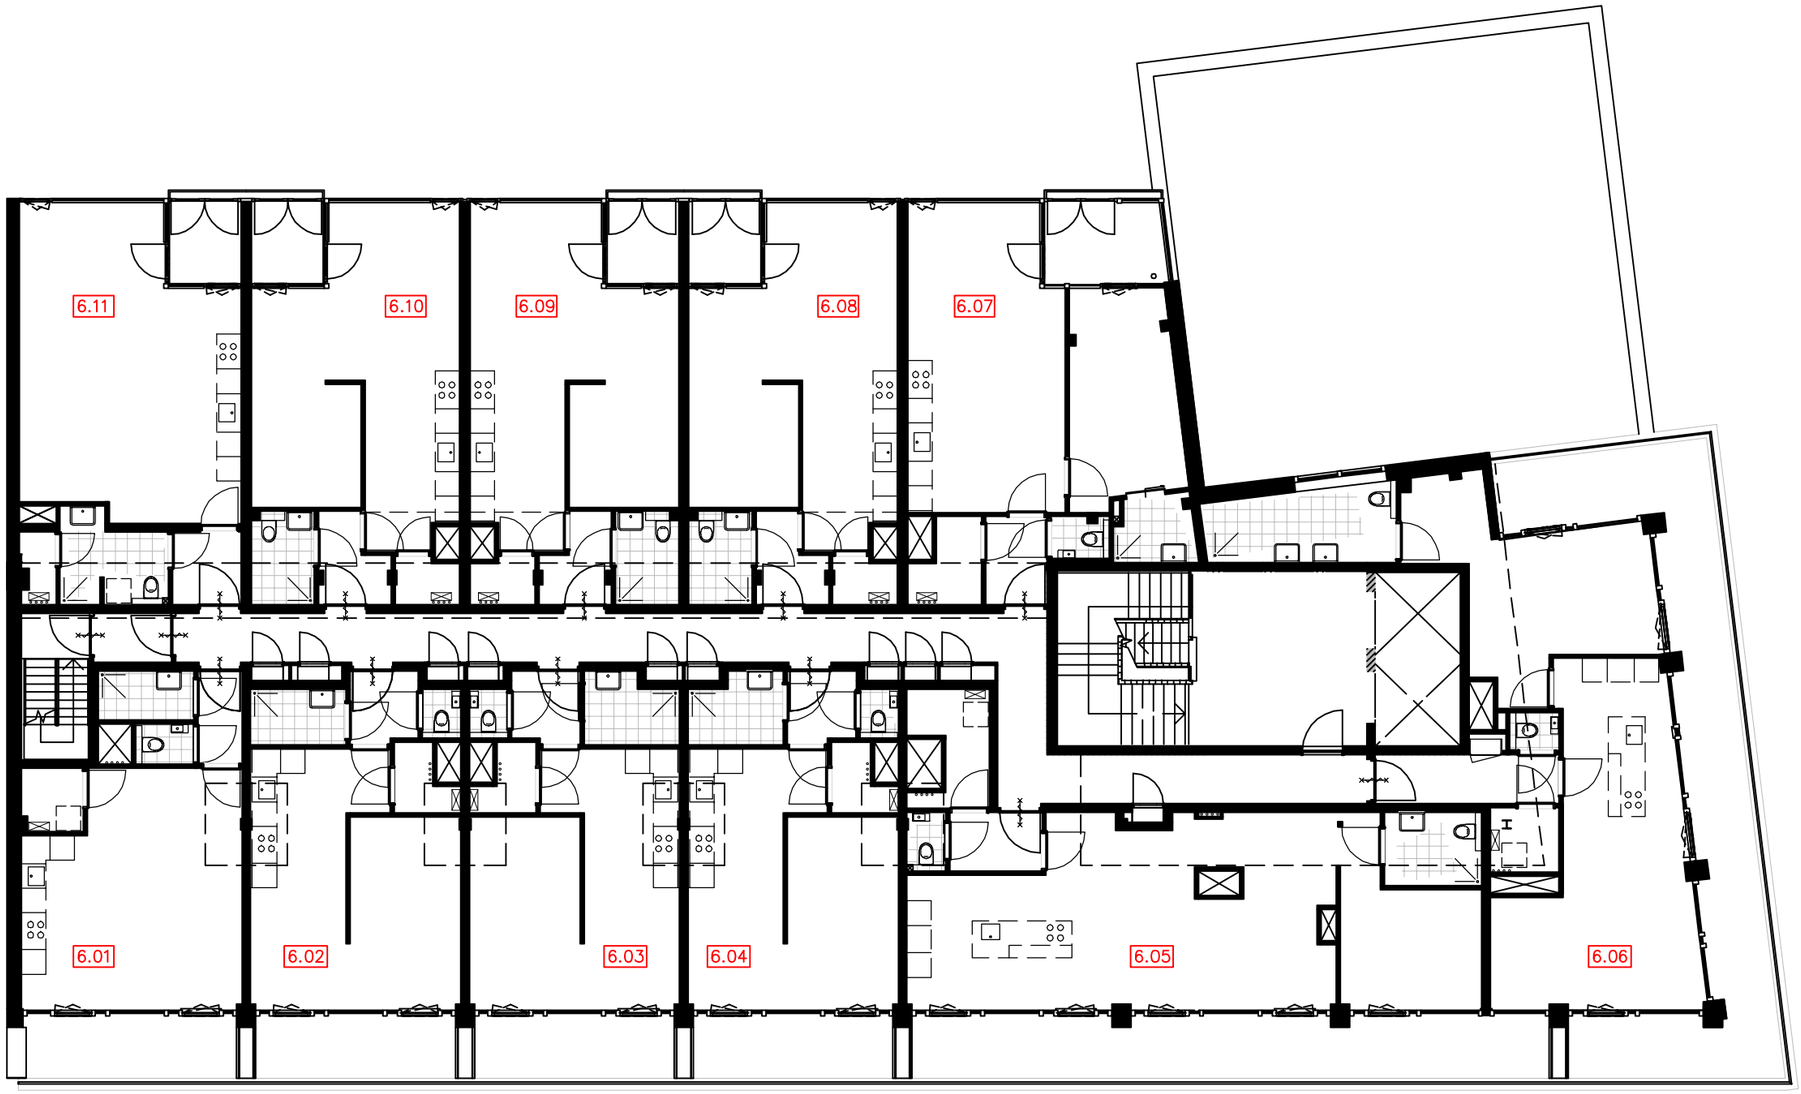

overzicht
6e verdieping

Aan deze plattegrond kunnen geen rechten worden ontleend. Dit is geen verkoopstuk.

The West Blake

WESTBLAAK 24-32 | ROTTERDAM

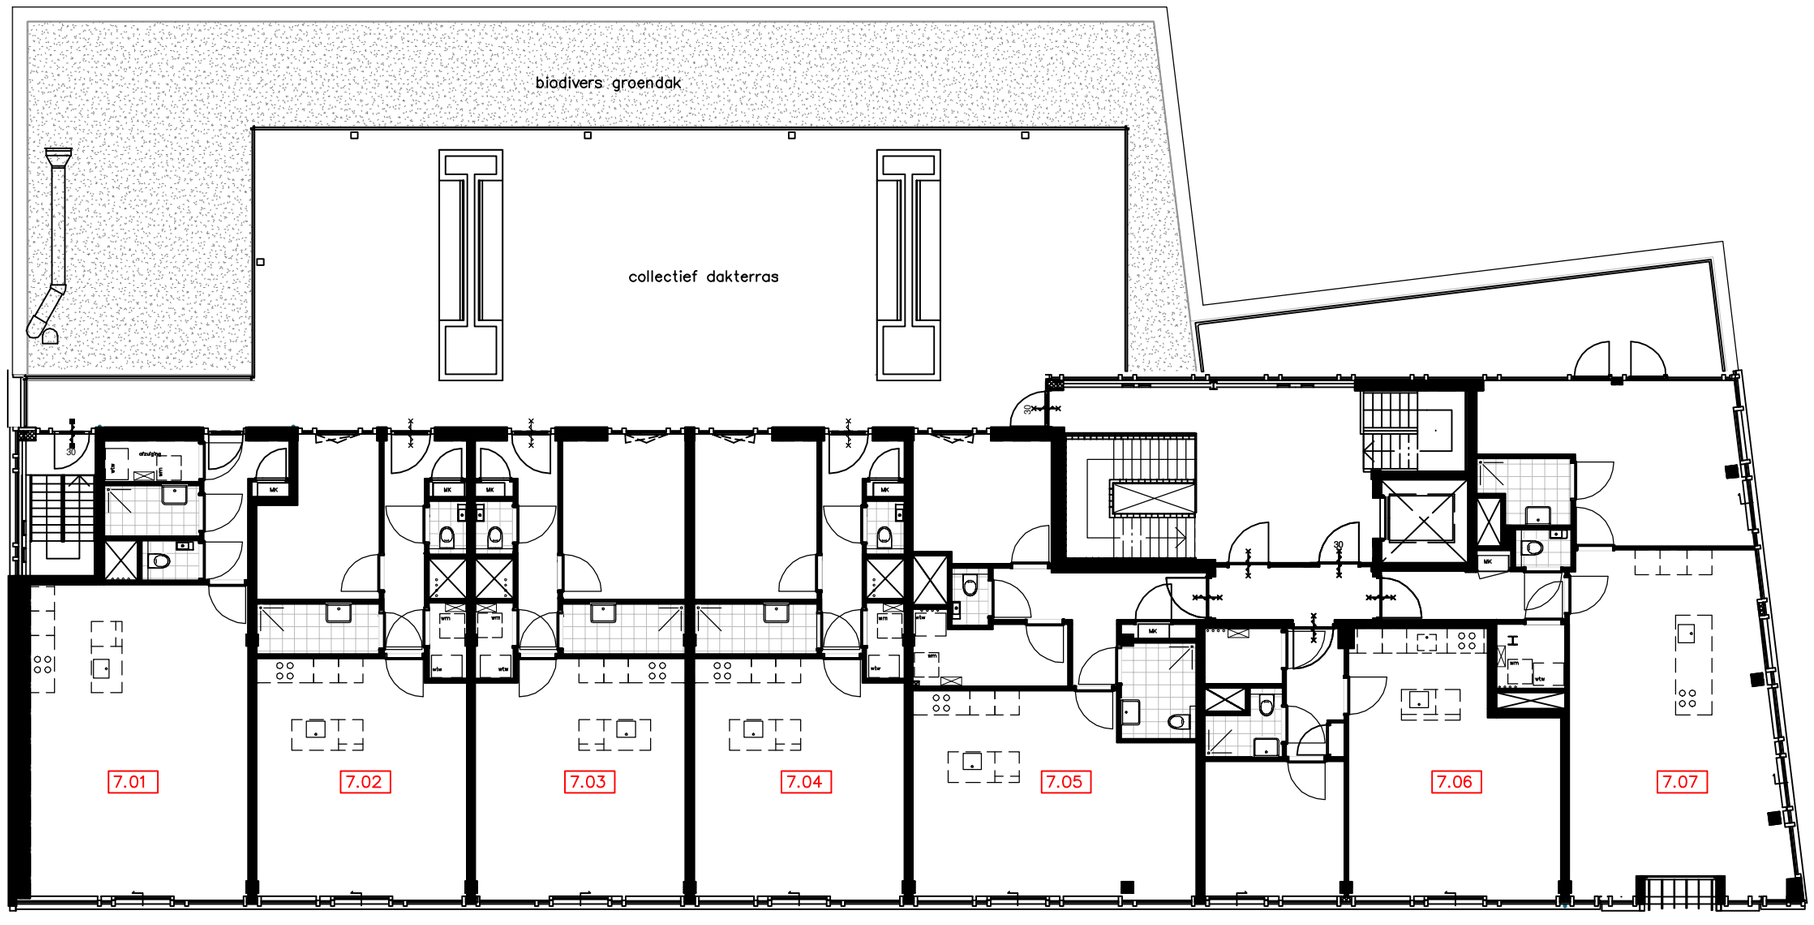

overzicht
7e verdieping

Aan deze plattegrond kunnen geen rechten worden ontleend. Dit is geen verkoopstuk.

The West Blake

WESTBLAAK 24-32 | ROTTERDAM

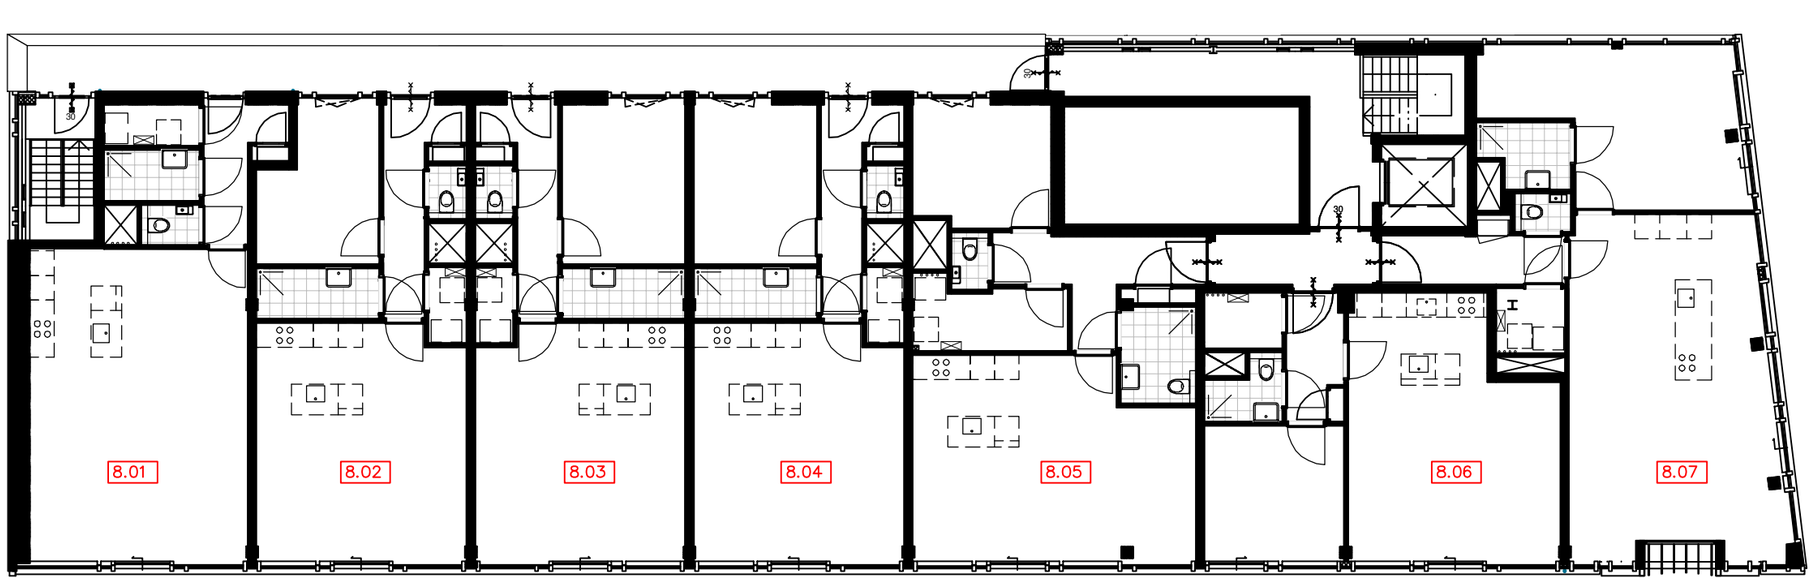

overzicht
8e verdieping

Aan deze plattegrond kunnen geen rechten worden ontleend. Dit is geen verkoopstuk.

The West Blake

WESTBLAAK 24-32 I ROTTERDAM

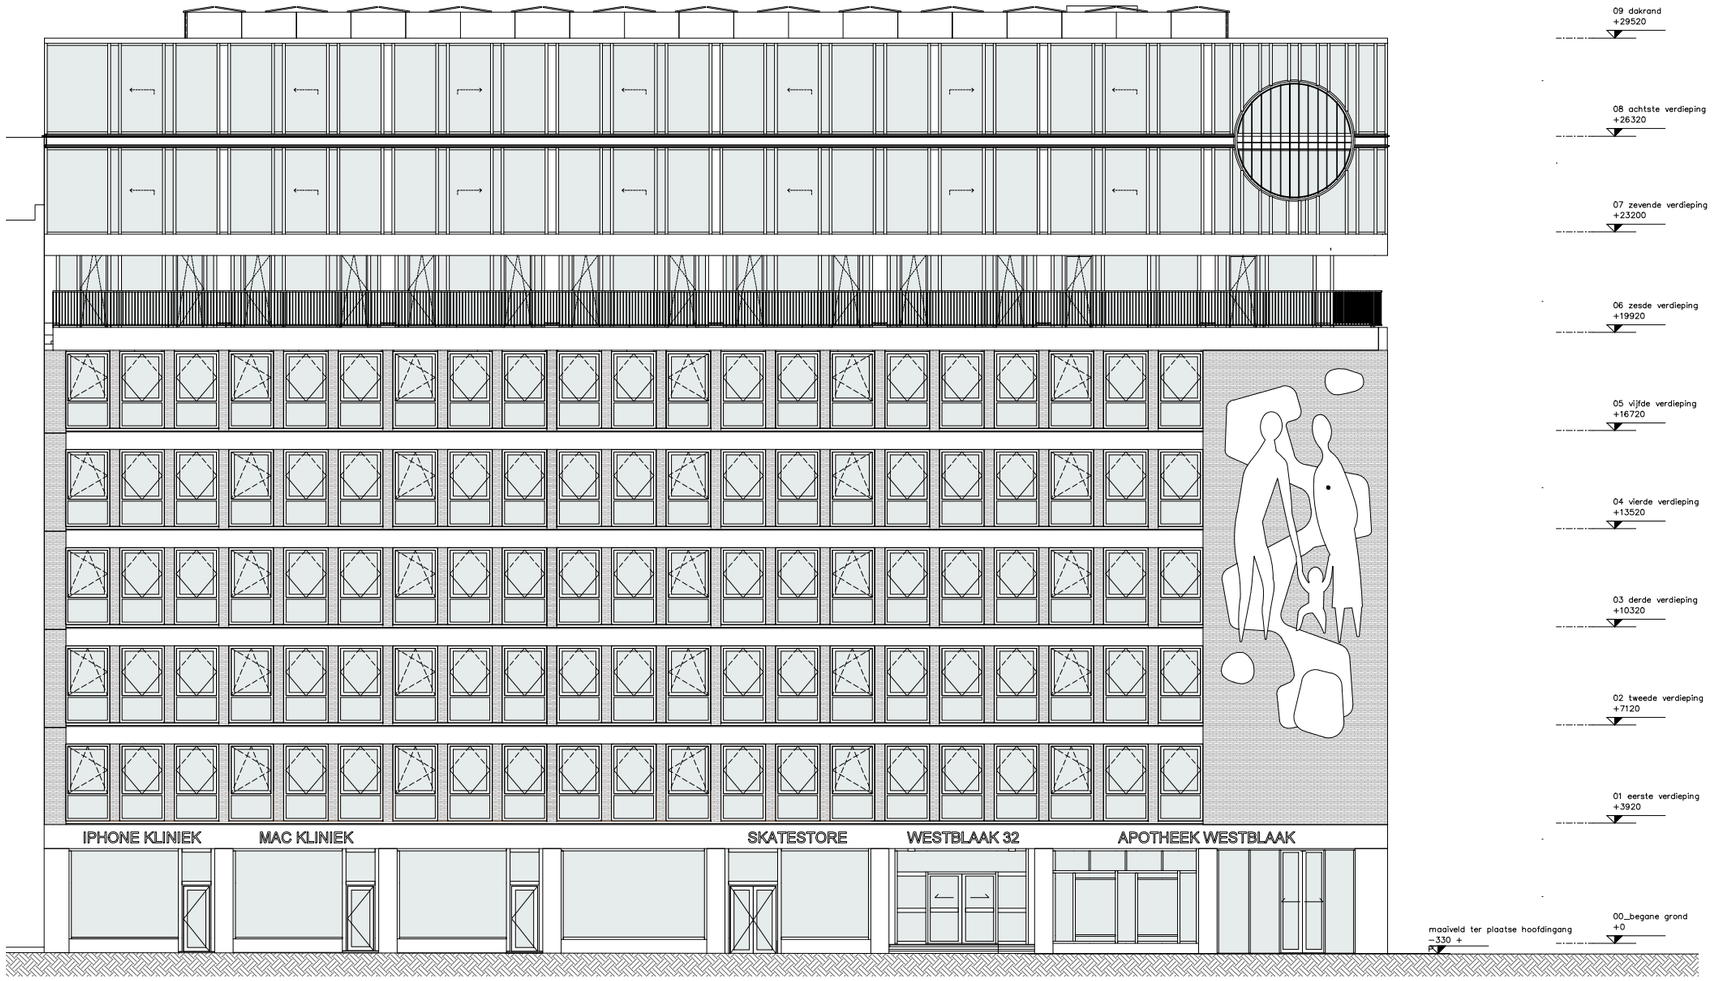

NOORDGEVEL

Aan deze plattegrond kunnen geen rechten worden ontleend. Dit is geen verkoopstuk.

The West Blake

WESTBLAAK 24-32 I ROTTERDAM

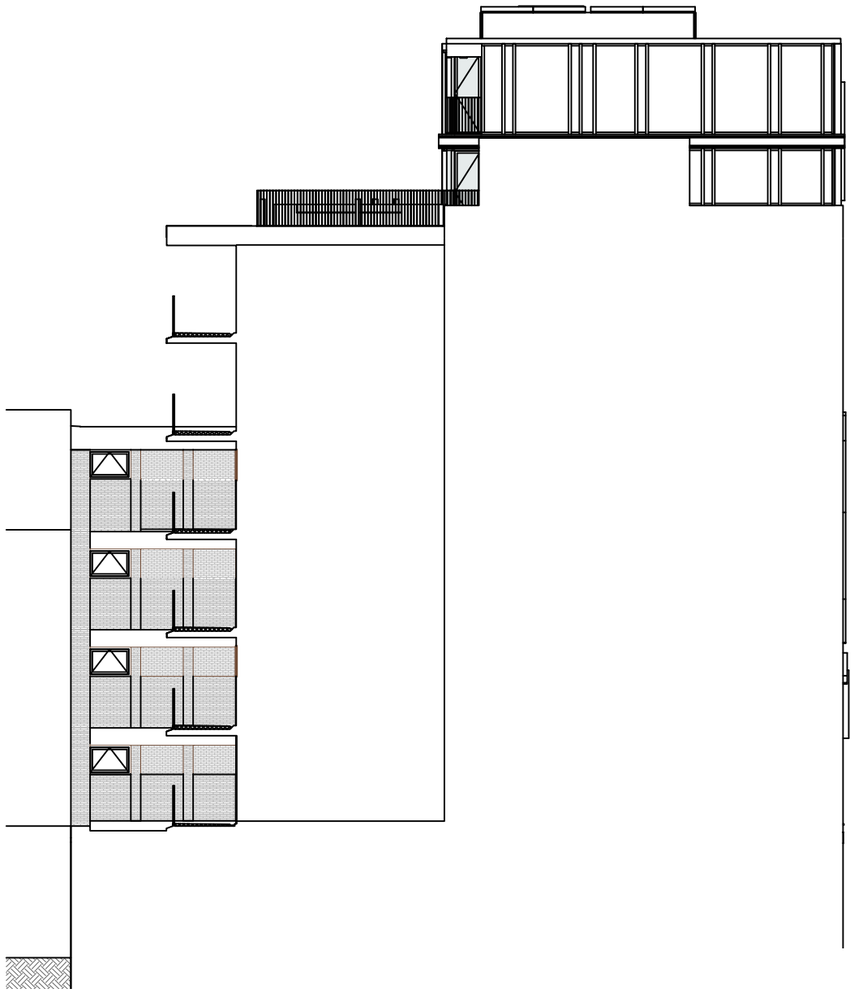

OOSTGEVEL

Aan deze plattegrond kunnen geen rechten worden ontleend. Dit is geen verkoopstuk.

The West Blake

WESTBLAAK 24-32 I ROTTERDAM

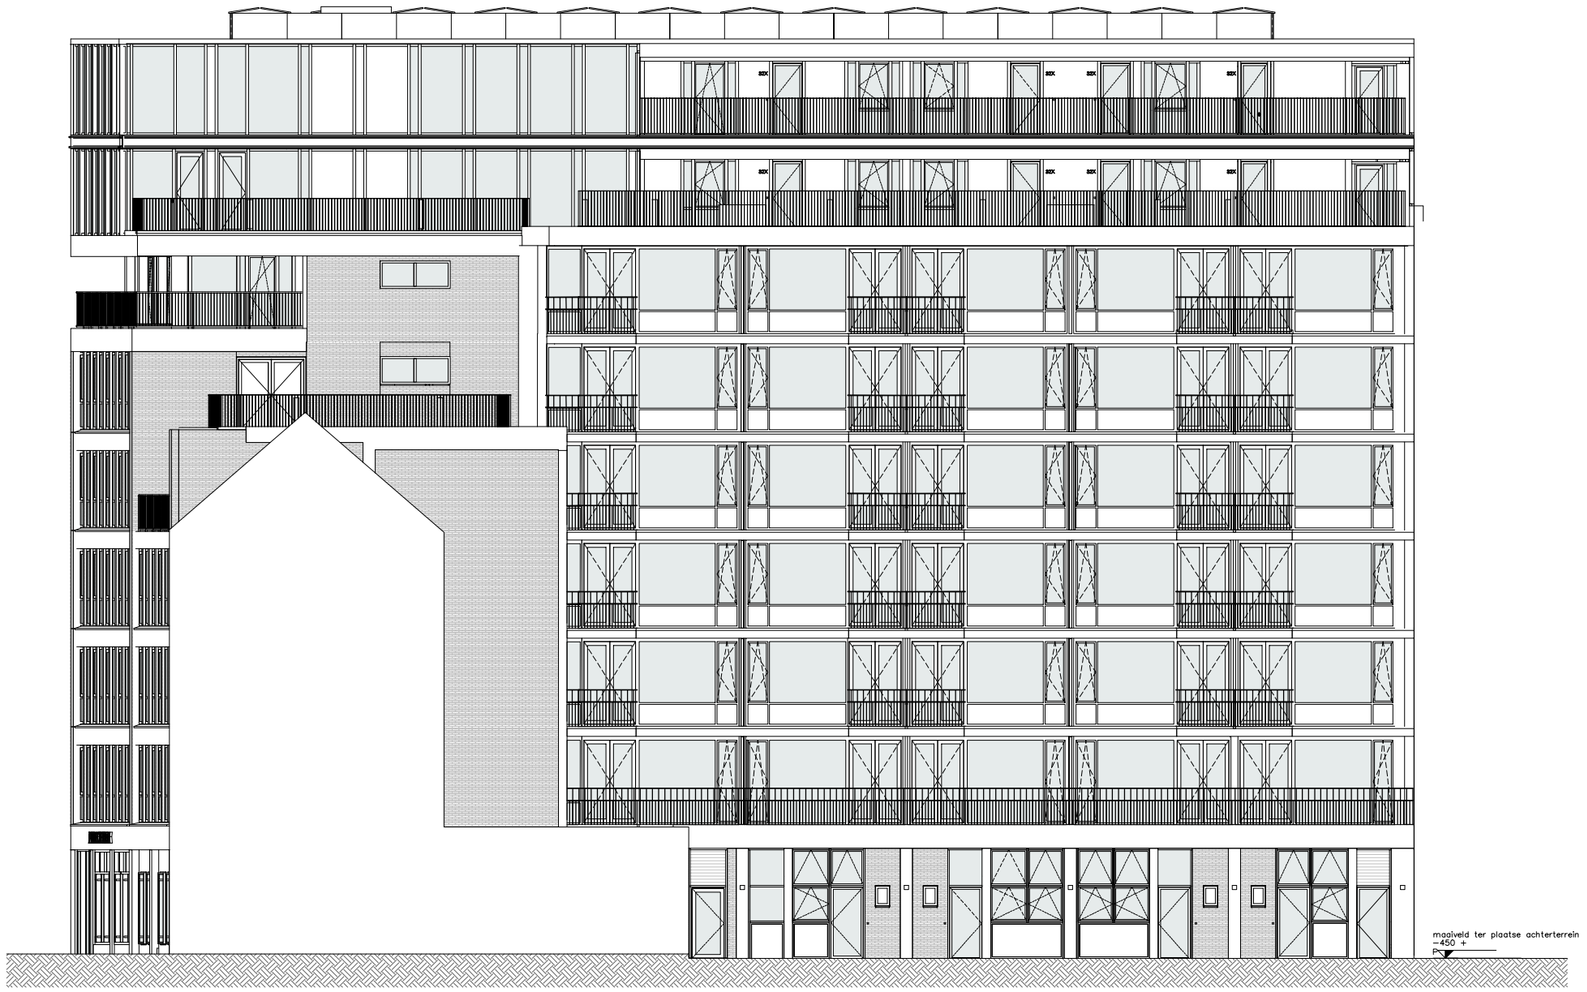

ZUIDGEVEL

Aan deze plattegrond kunnen geen rechten worden ontleend. Dit is geen verkoopstuk.

The West Blake

WESTBLAAK 24-32 I ROTTERDAM

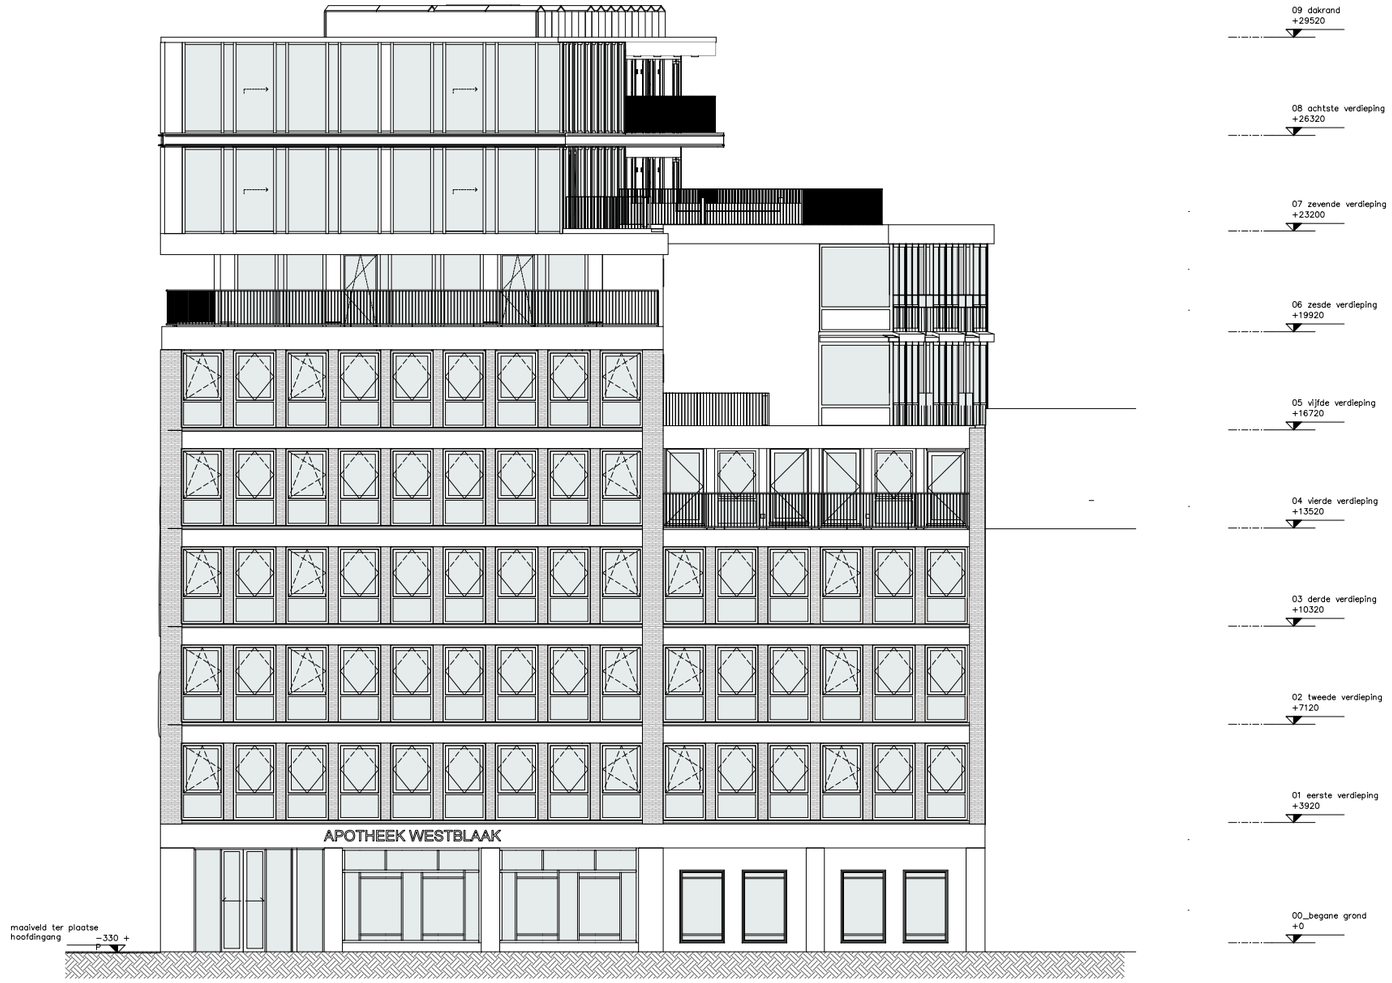

WESTGEVEL

Aan deze plattegrond kunnen geen rechten worden ontleend. Dit is geen verkoopstuk.

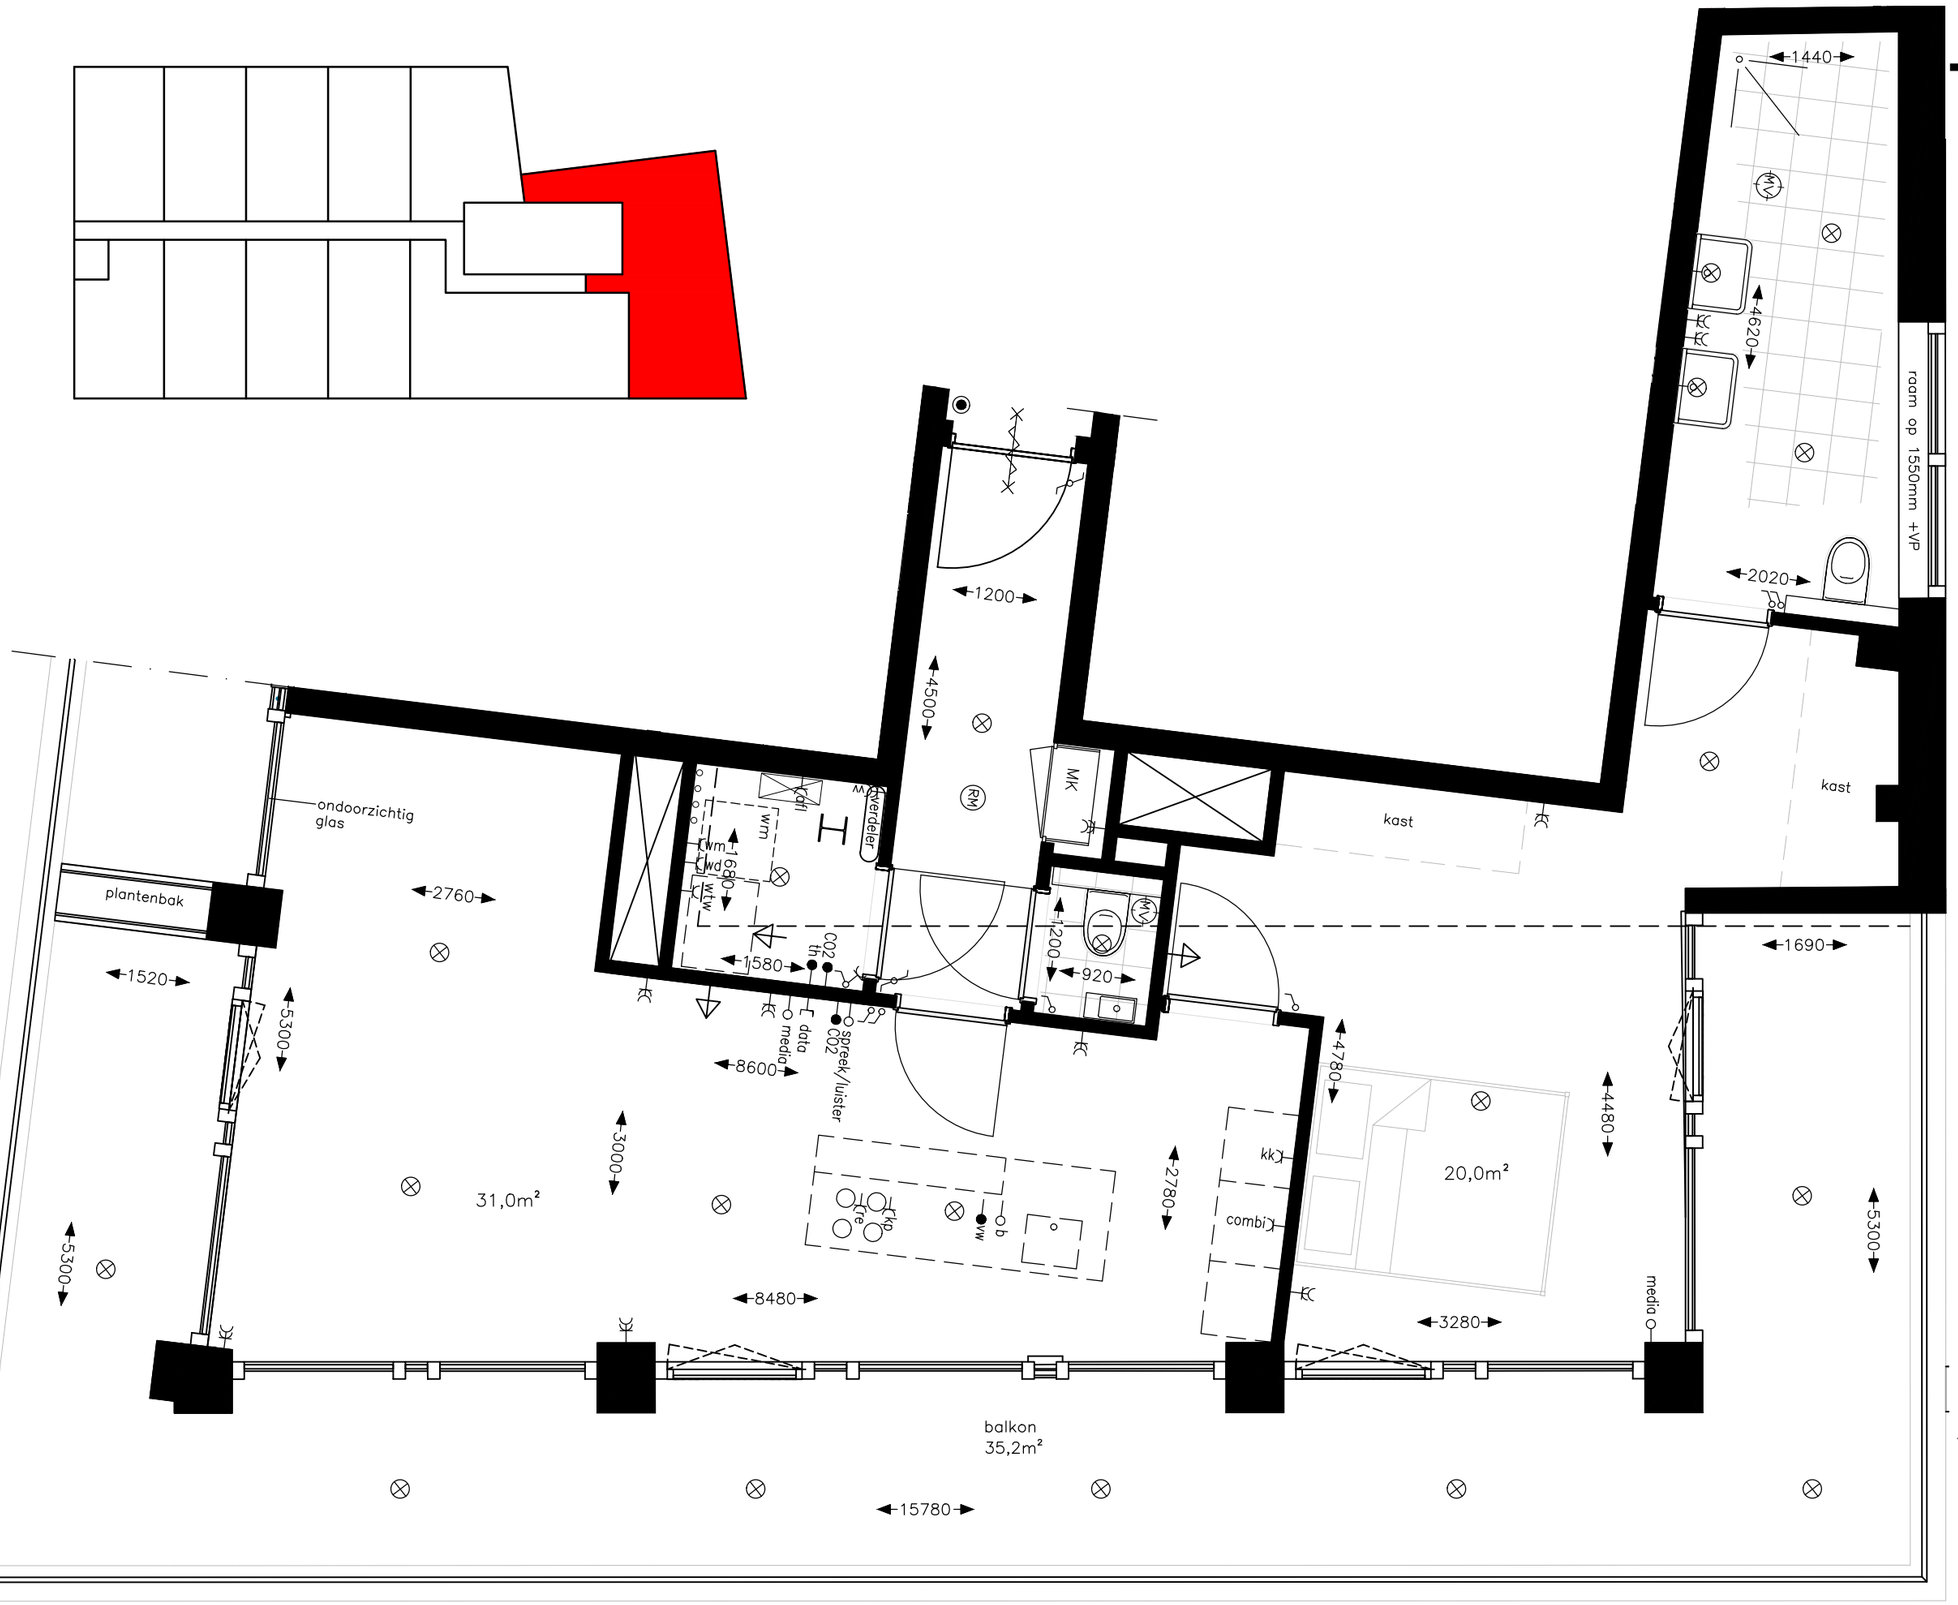

The West Blake

WESTBLAAK 24-32 | ROTTERDAM

Type N

Uptown

Appartement 6.06 Verdieping 6

Datum: 29-05-2024
Schaal 1:50

Aan deze plattegrond kunnen geen rechten worden ontleend. Dit is geen verkoopstuk.

The West Blake

WESTBLAAK 24-32 I ROTTERDAM

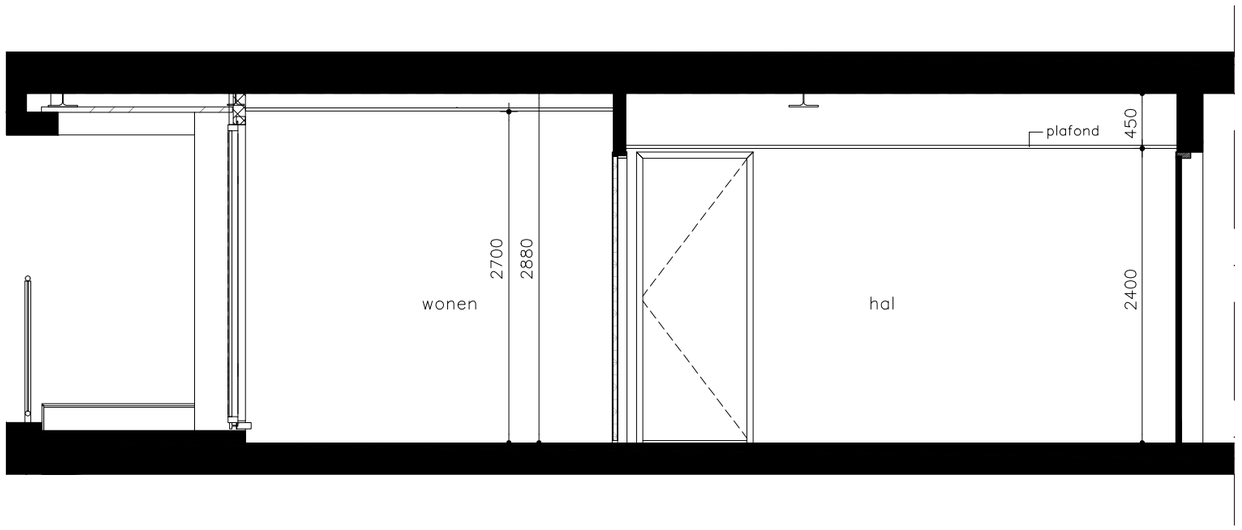

Doorsnede

Type N

Uptown

Doorsnede appartement 6.06

Schaal 1:50

Aan deze plattegrond kunnen geen rechten worden ontleend. Dit is geen verkoopstuk.