



# The West Blake

WESTBLAAK 24-32 | ROTTERDAM

Verkooptekeningen Type D

Datum: 29-08-2024






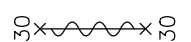


**The West Blake**

WESTBLAAK 24-32 | ROTTERDAM

## Renvooi

- ♂ = enkele schakelaar
- ♂ = wisselschakelaar
- ∩ = serieschakelaar
- ⌘ = wand.contactdoos dubbel geaard
- ⌘ = wand.contactdoos enkel geaard
- ♂∩ = gecombineerde wand.contactdoos enkel geaard met een enkele schakelaar
- ⊗ = plafond.lichtpunt / centraaldoos
- ⊗ = wand.lichtpunt
- ⊗B = buiten wand.lichtpunt incl. armatuur
- kk⌘ = wand.contactdoos t.b.v. koelkast
- combi⌘ = wand.contactdoos t.b.v. combi magnetron
- afz. (2250+)⌘ = wand.contactdoos t.b.v. recirculatie afzuigkap (2250+vloer)
- wm⌘ = wand.contactdoos t.b.v. wasmachine
- wd⌘ = wand.contactdoos t.b.v. wasdroger
- kp⌘ = wand.contactdoos t.b.v. kookplaat
- wv⌘ = wand.contactdoos t.b.v. verdeler
- afl⌘ = wand.contactdoos t.b.v. afleverset
- loos ○ = loze leiding naar meterkast tbv cai / data / telefoon
- vw● = aansluitpunt vaatwasser
- b● = aansluitpunt boiler
- ms  = meerstandenschakelaar mechanische ventilatie
-  = plafond.ventiel afzuiging mechanische ventilatie
-  = plafond.ventiel toevoer mechanische ventilatie
-  = wand.ventiel afvoer mechanische ventilatie
-  = wand.ventiel toevoer mechanische ventilatie
- th● = thermostaat
-  = rookmelder
- bel  = zoemer deurbel
- = beldrukker

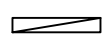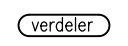-  = meterkast
-  = hemelwaterafvoer
-  = radiator, positie en afmeting indicatief
-  = positie verdeler verwarming
-  = brand.slanghaspel
-  = zelfsluitend., 30 minuten brand.werend.



# The West Blake

WESTBLAAK 24-32 | ROTTERDAM




SITUATIE  
schaal 1:500



# The West Blake

WESTBLAAK 24-32 | ROTTERDAM

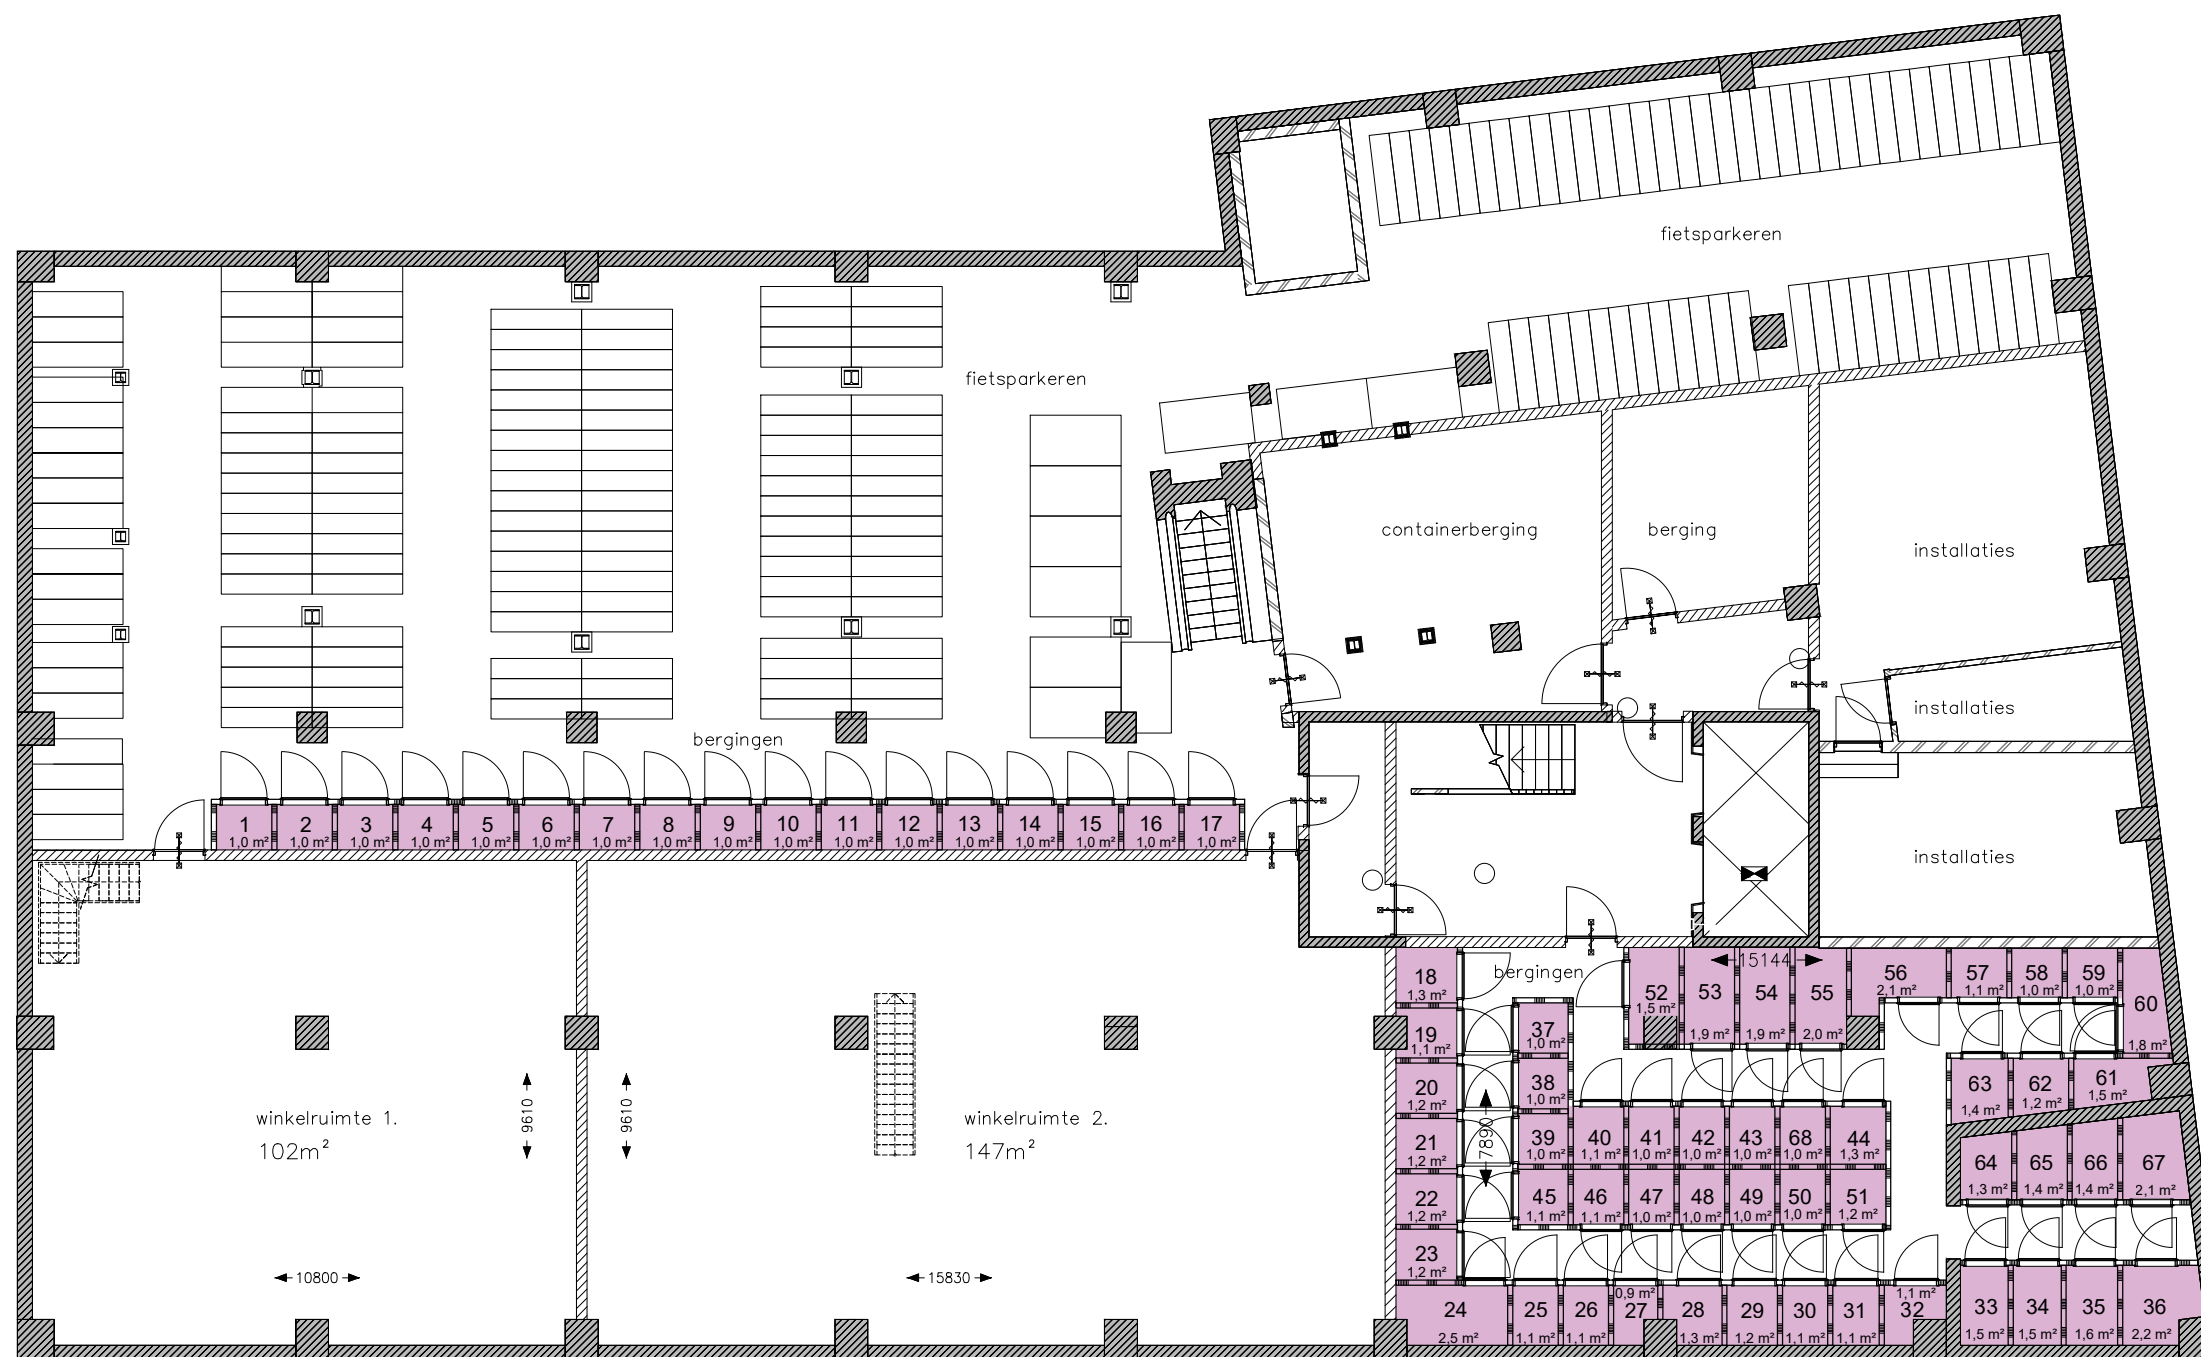


overzicht  
kelderverdieping



# The West Blake

WESTBLAAK 24-32 | ROTTERDAM

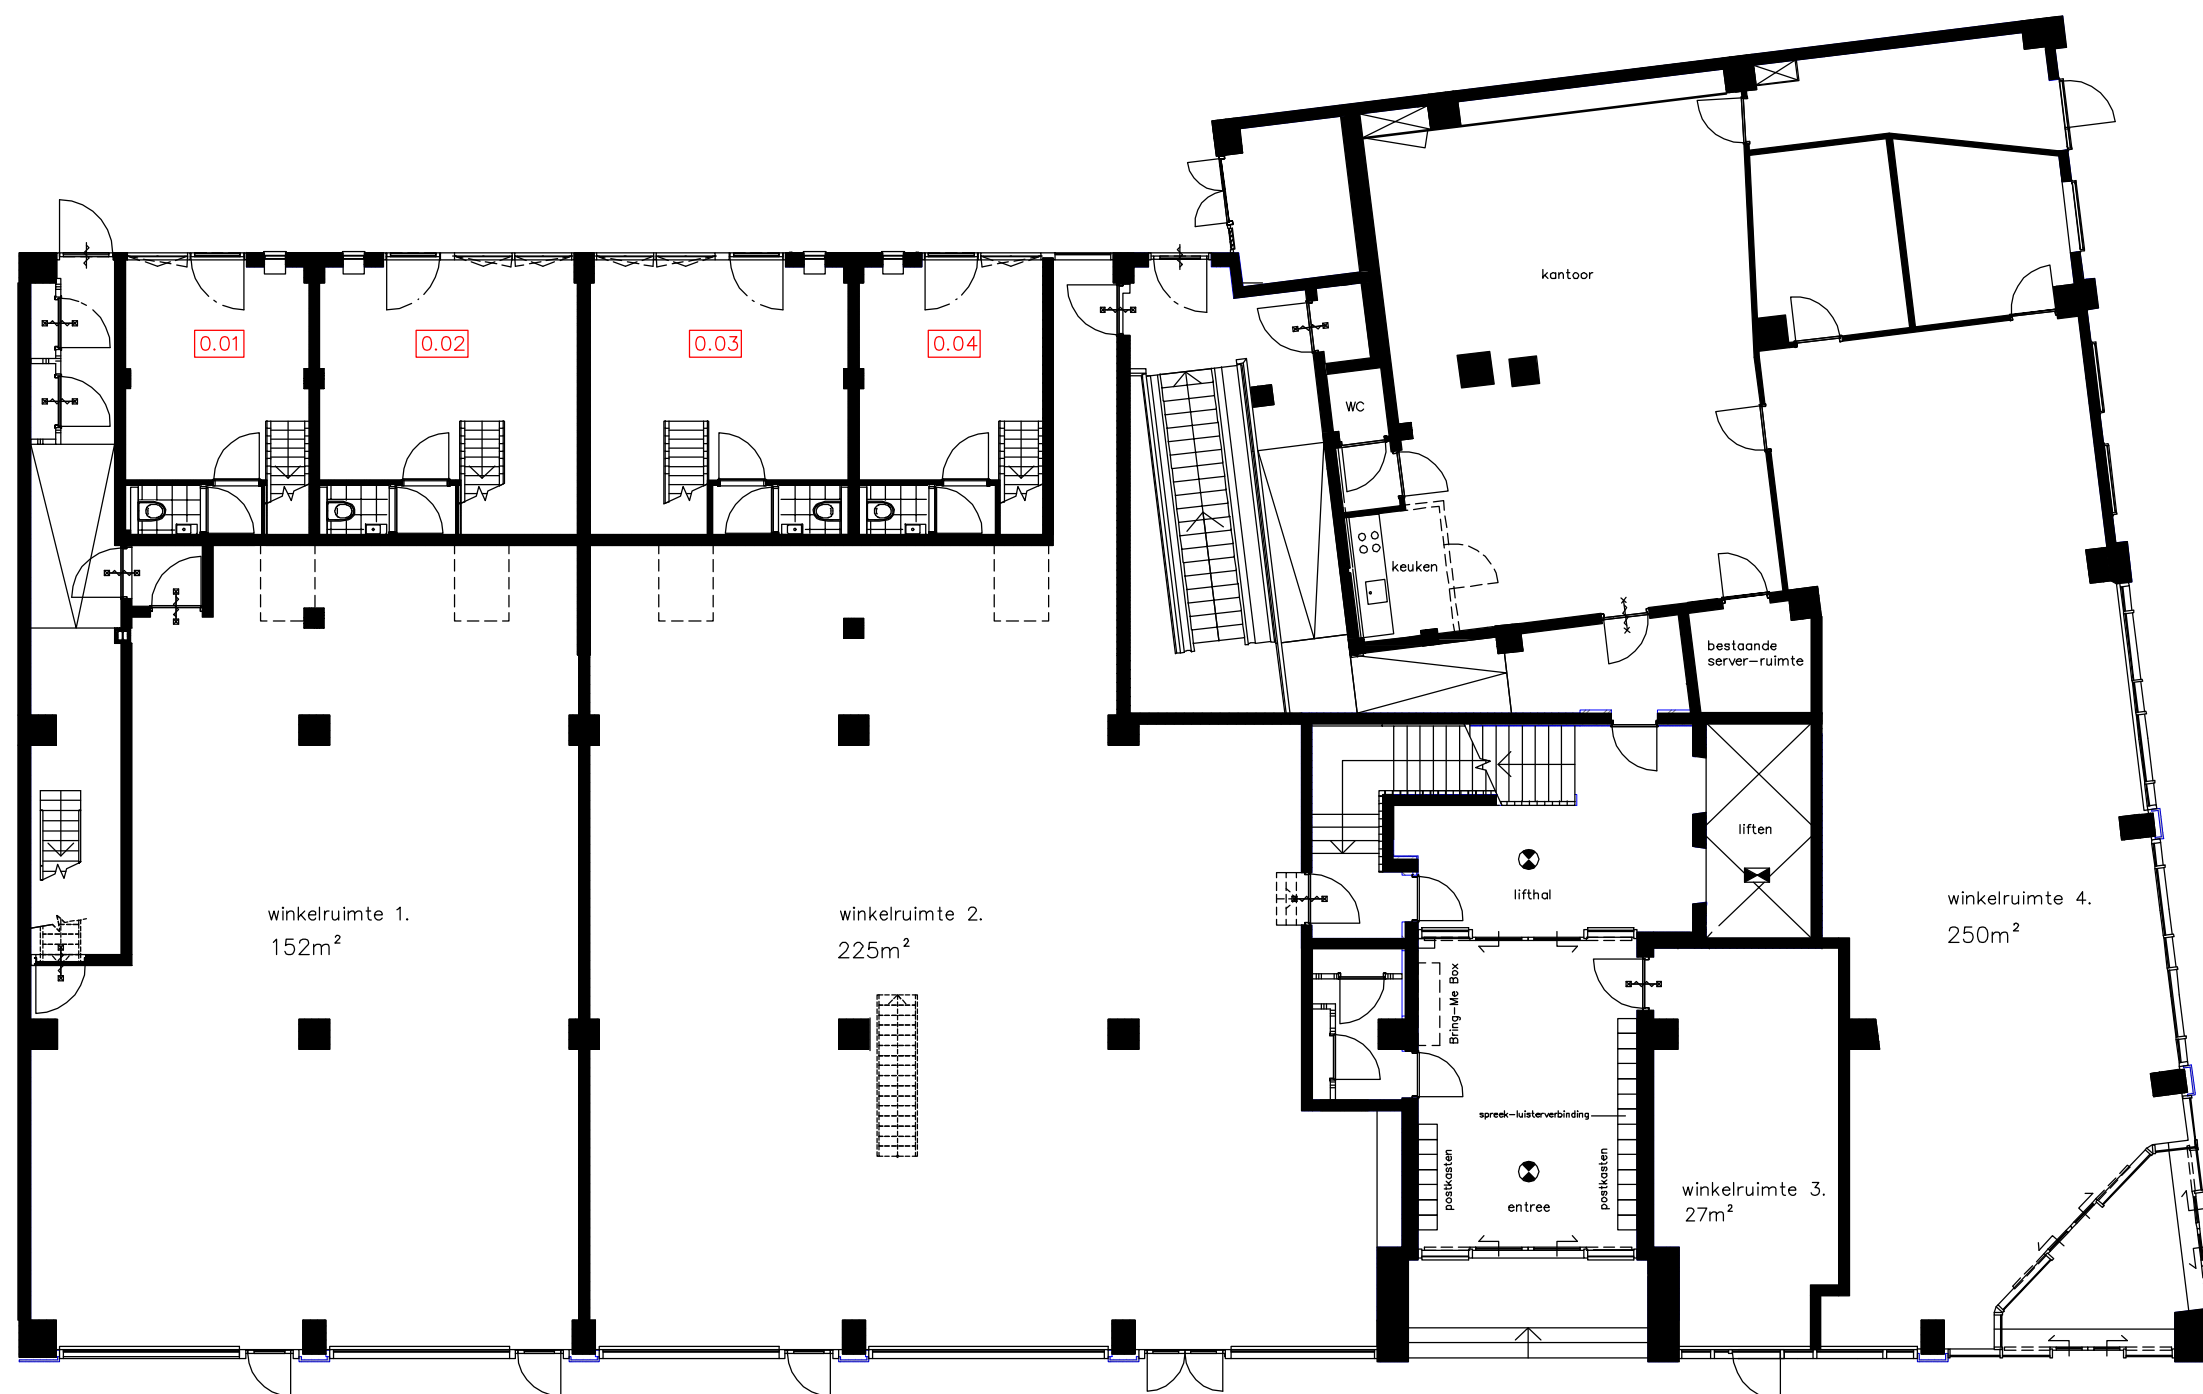

overzicht  
begane grond



# The West Blake

WESTBLAAK 24-32 | ROTTERDAM



overzicht  
1e verdieping



# The West Blake

WESTBLAAK 24-32 | ROTTERDAM



overzicht  
2e verdieping



# The West Blake

WESTBLAAK 24-32 | ROTTERDAM



overzicht  
3e verdieping





# The West Blake

WESTBLAAK 24-32 | ROTTERDAM




overzicht  
4e verdieping



# The West Blake

WESTBLAAK 24-32 | ROTTERDAM

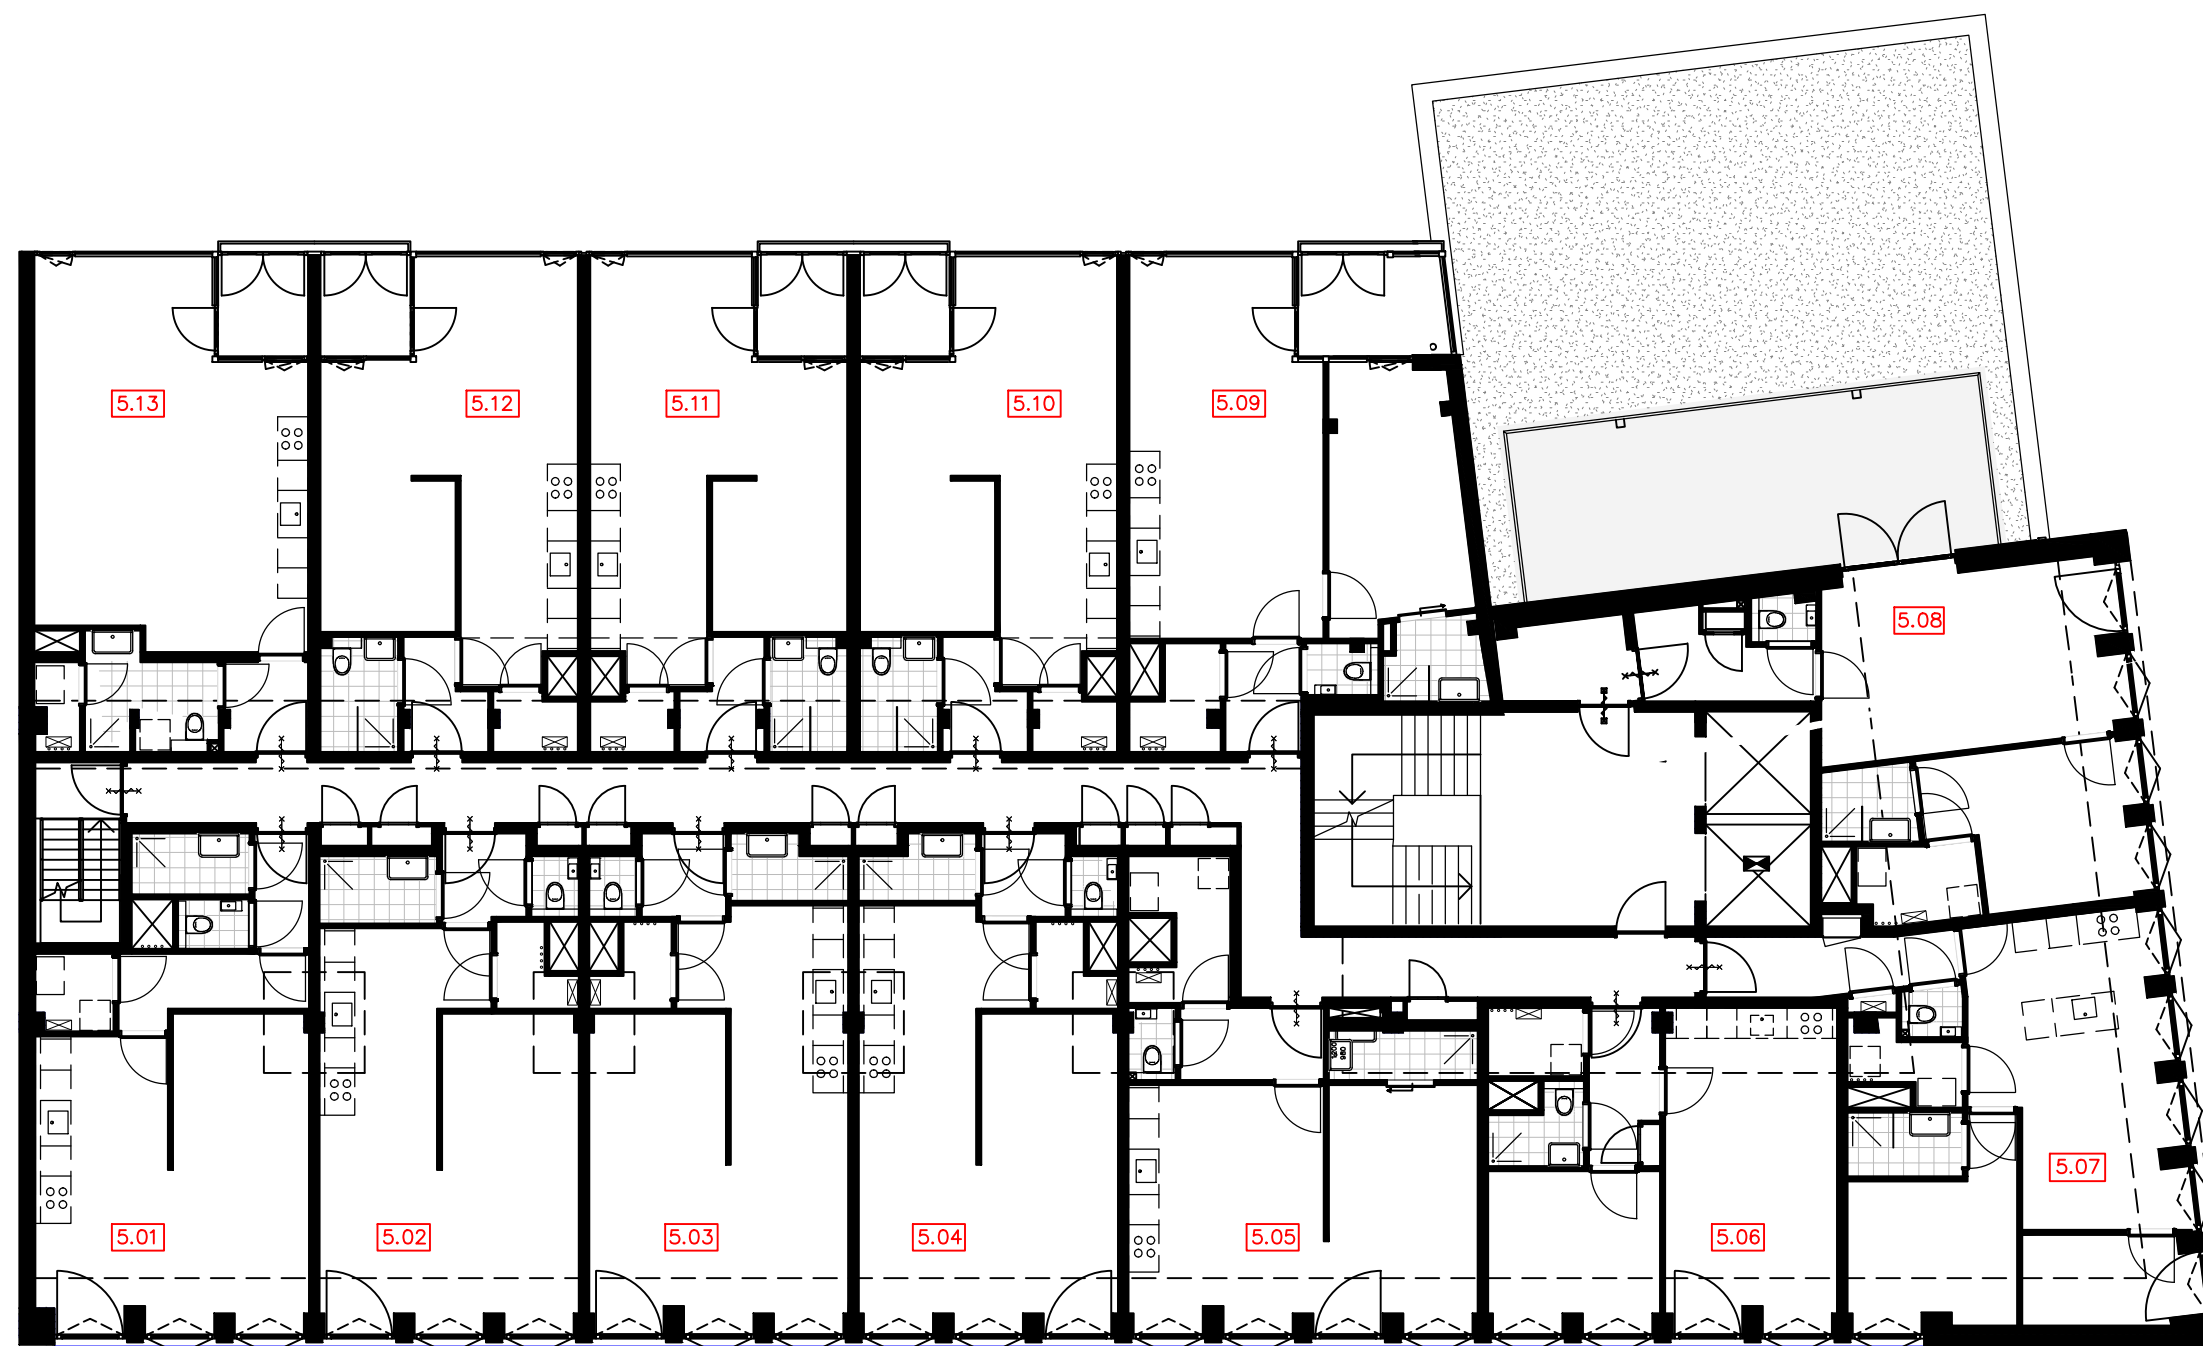


overzicht  
5e verdieping



# The West Blake

WESTBLAAK 24-32 | ROTTERDAM

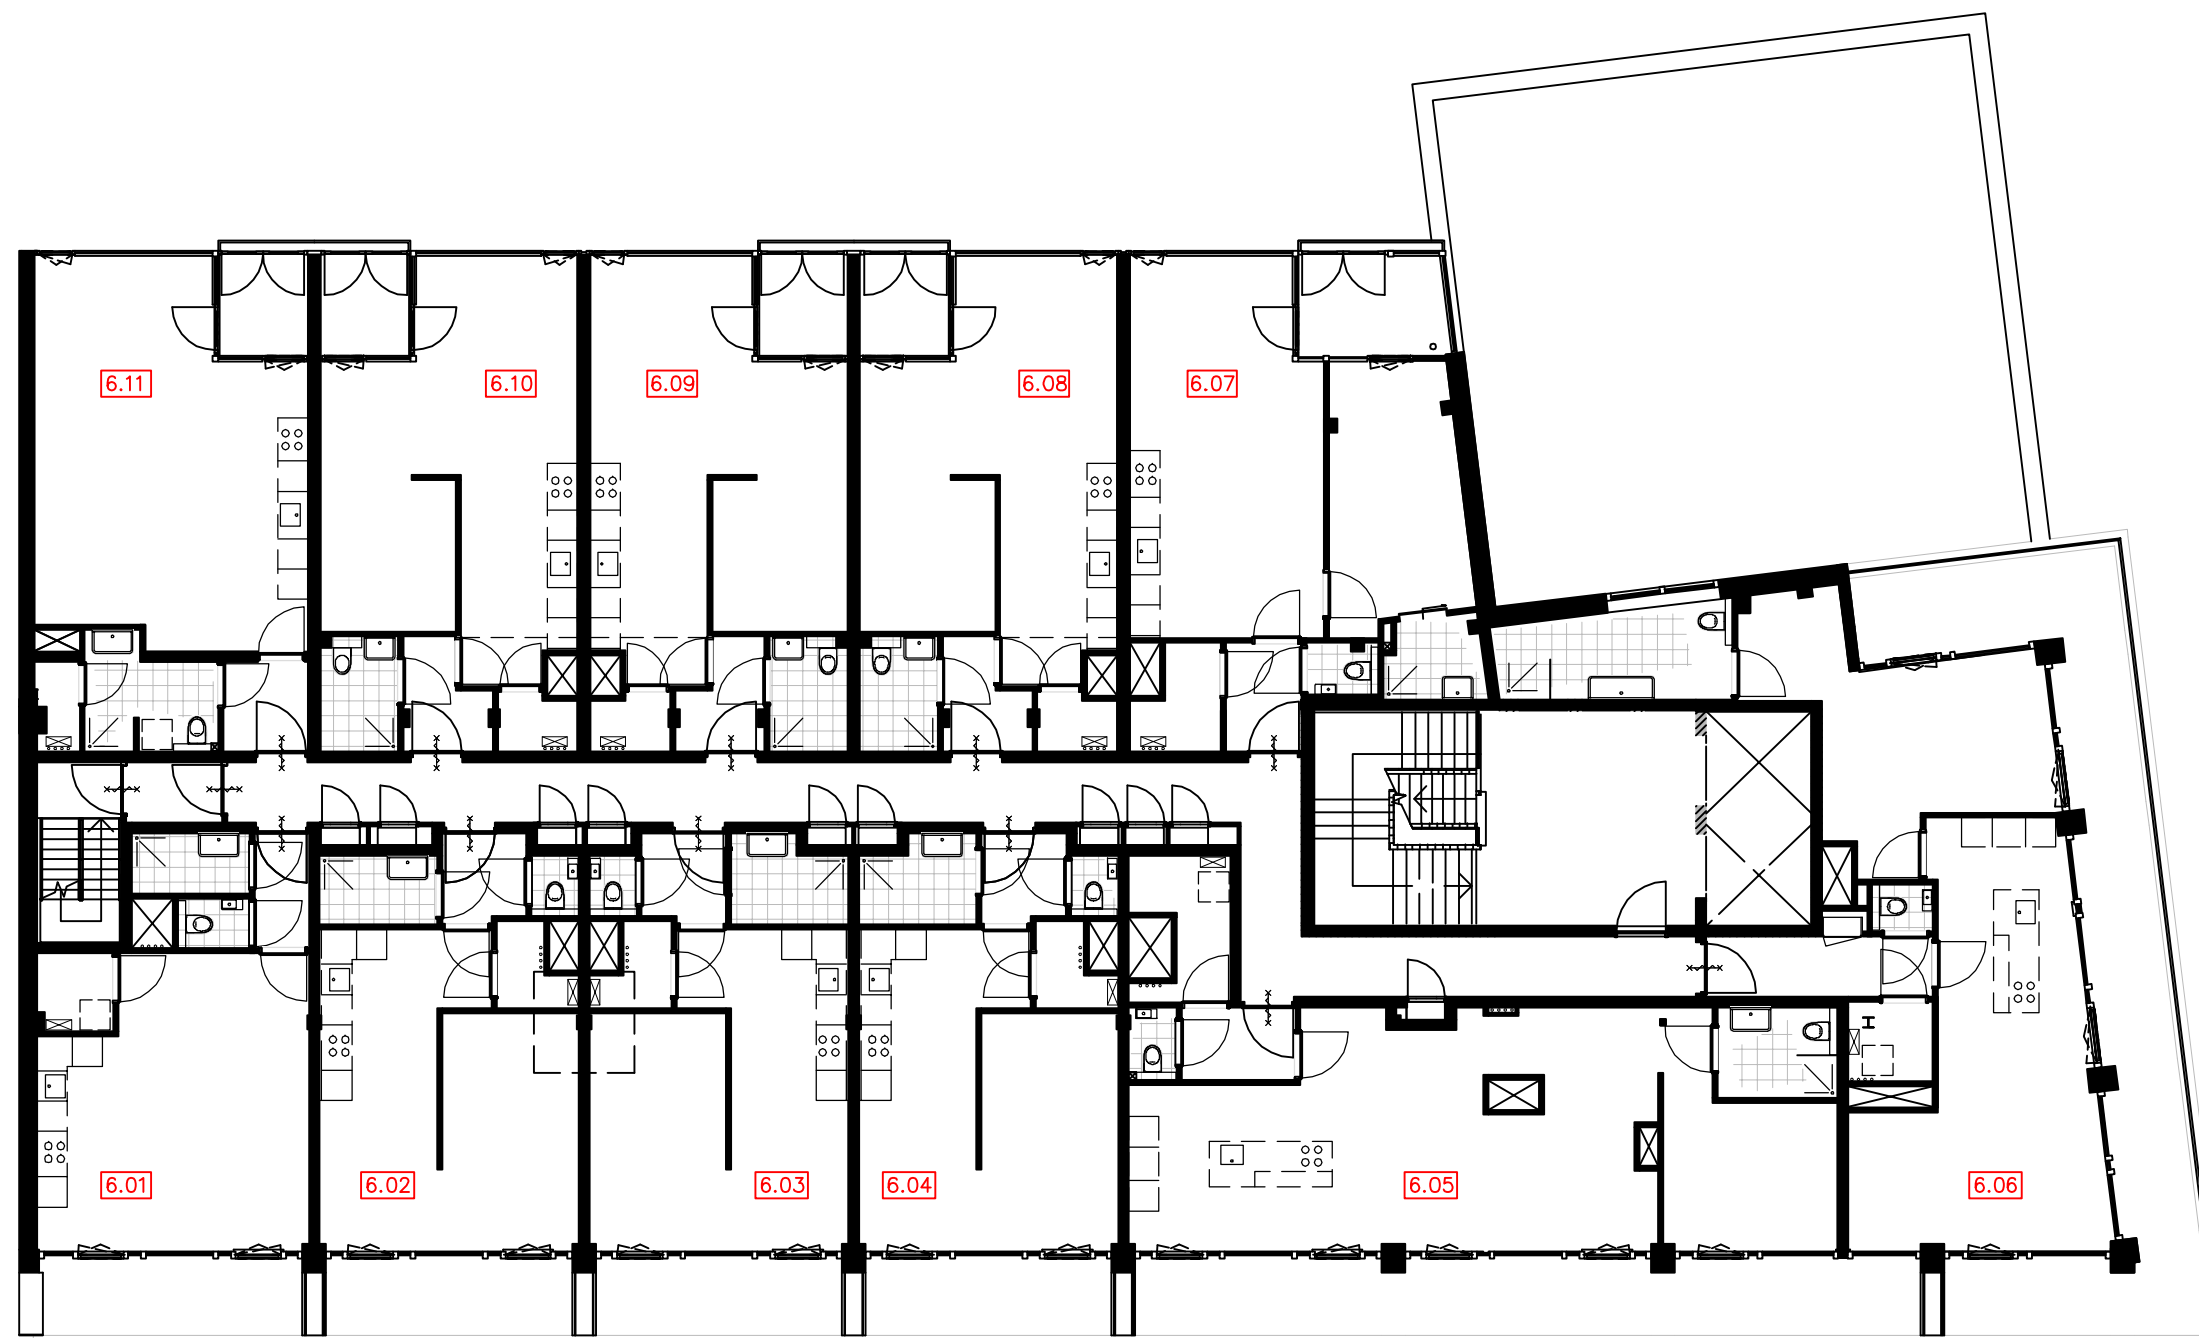

overzicht  
6e verdieping



# The West Blake

WESTBLAAK 24-32 | ROTTERDAM




overzicht  
7e verdieping



# The West Blake

WESTBLAAK 24-32 | ROTTERDAM

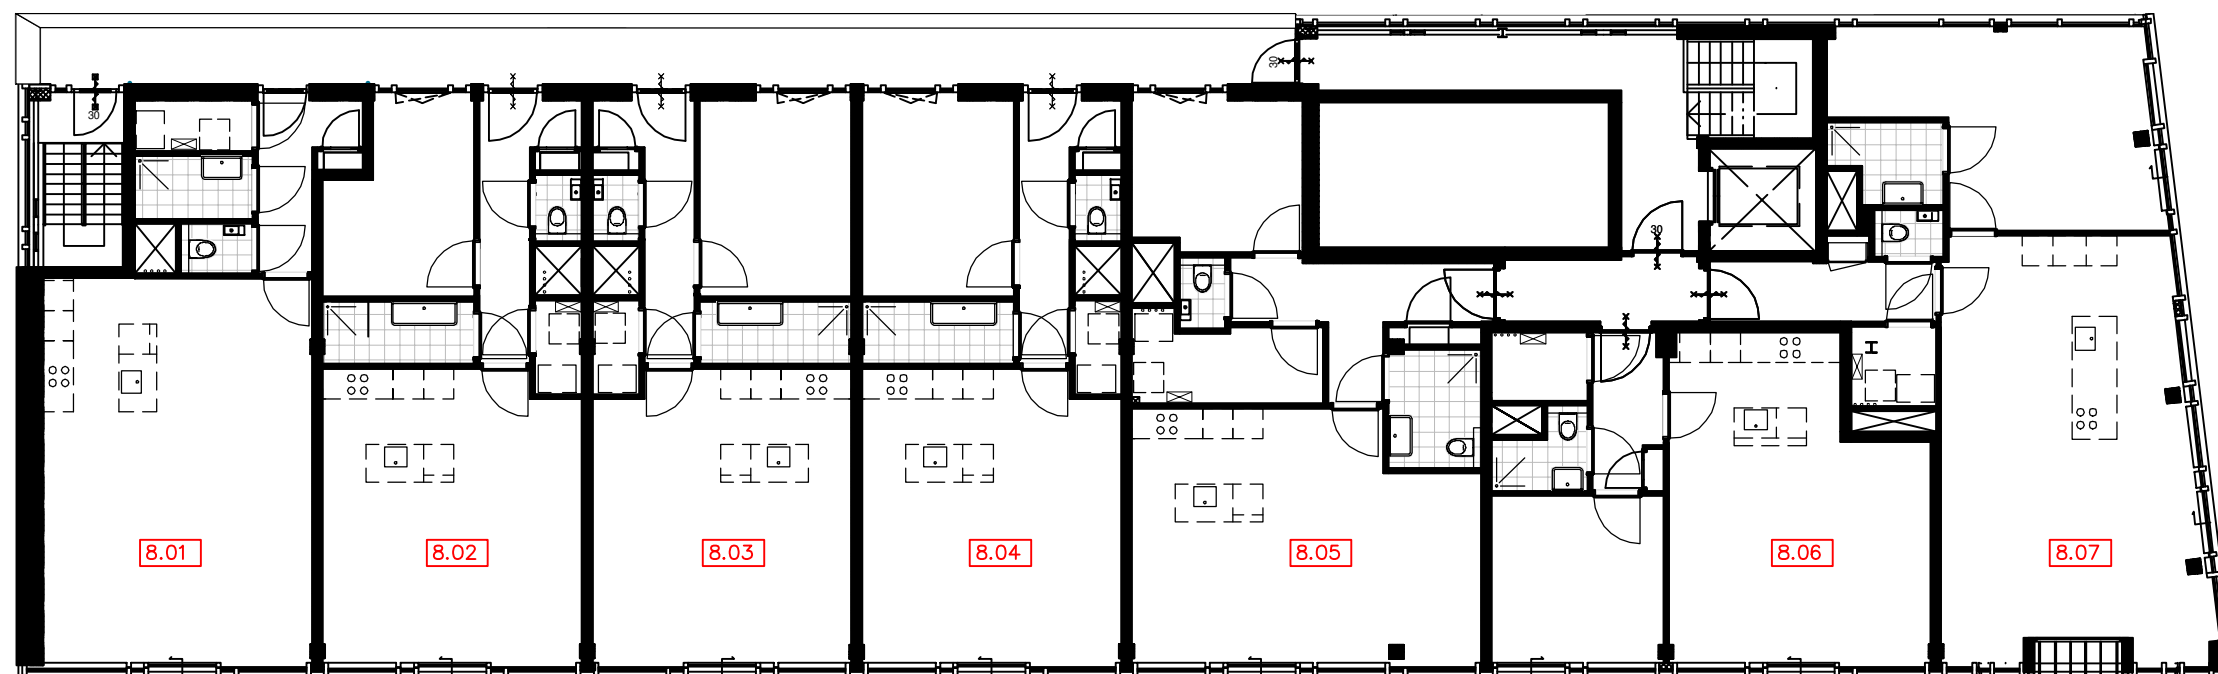


overzicht  
8e verdieping



# The West Blake

WESTBLAAK 24-32 | ROTTERDAM

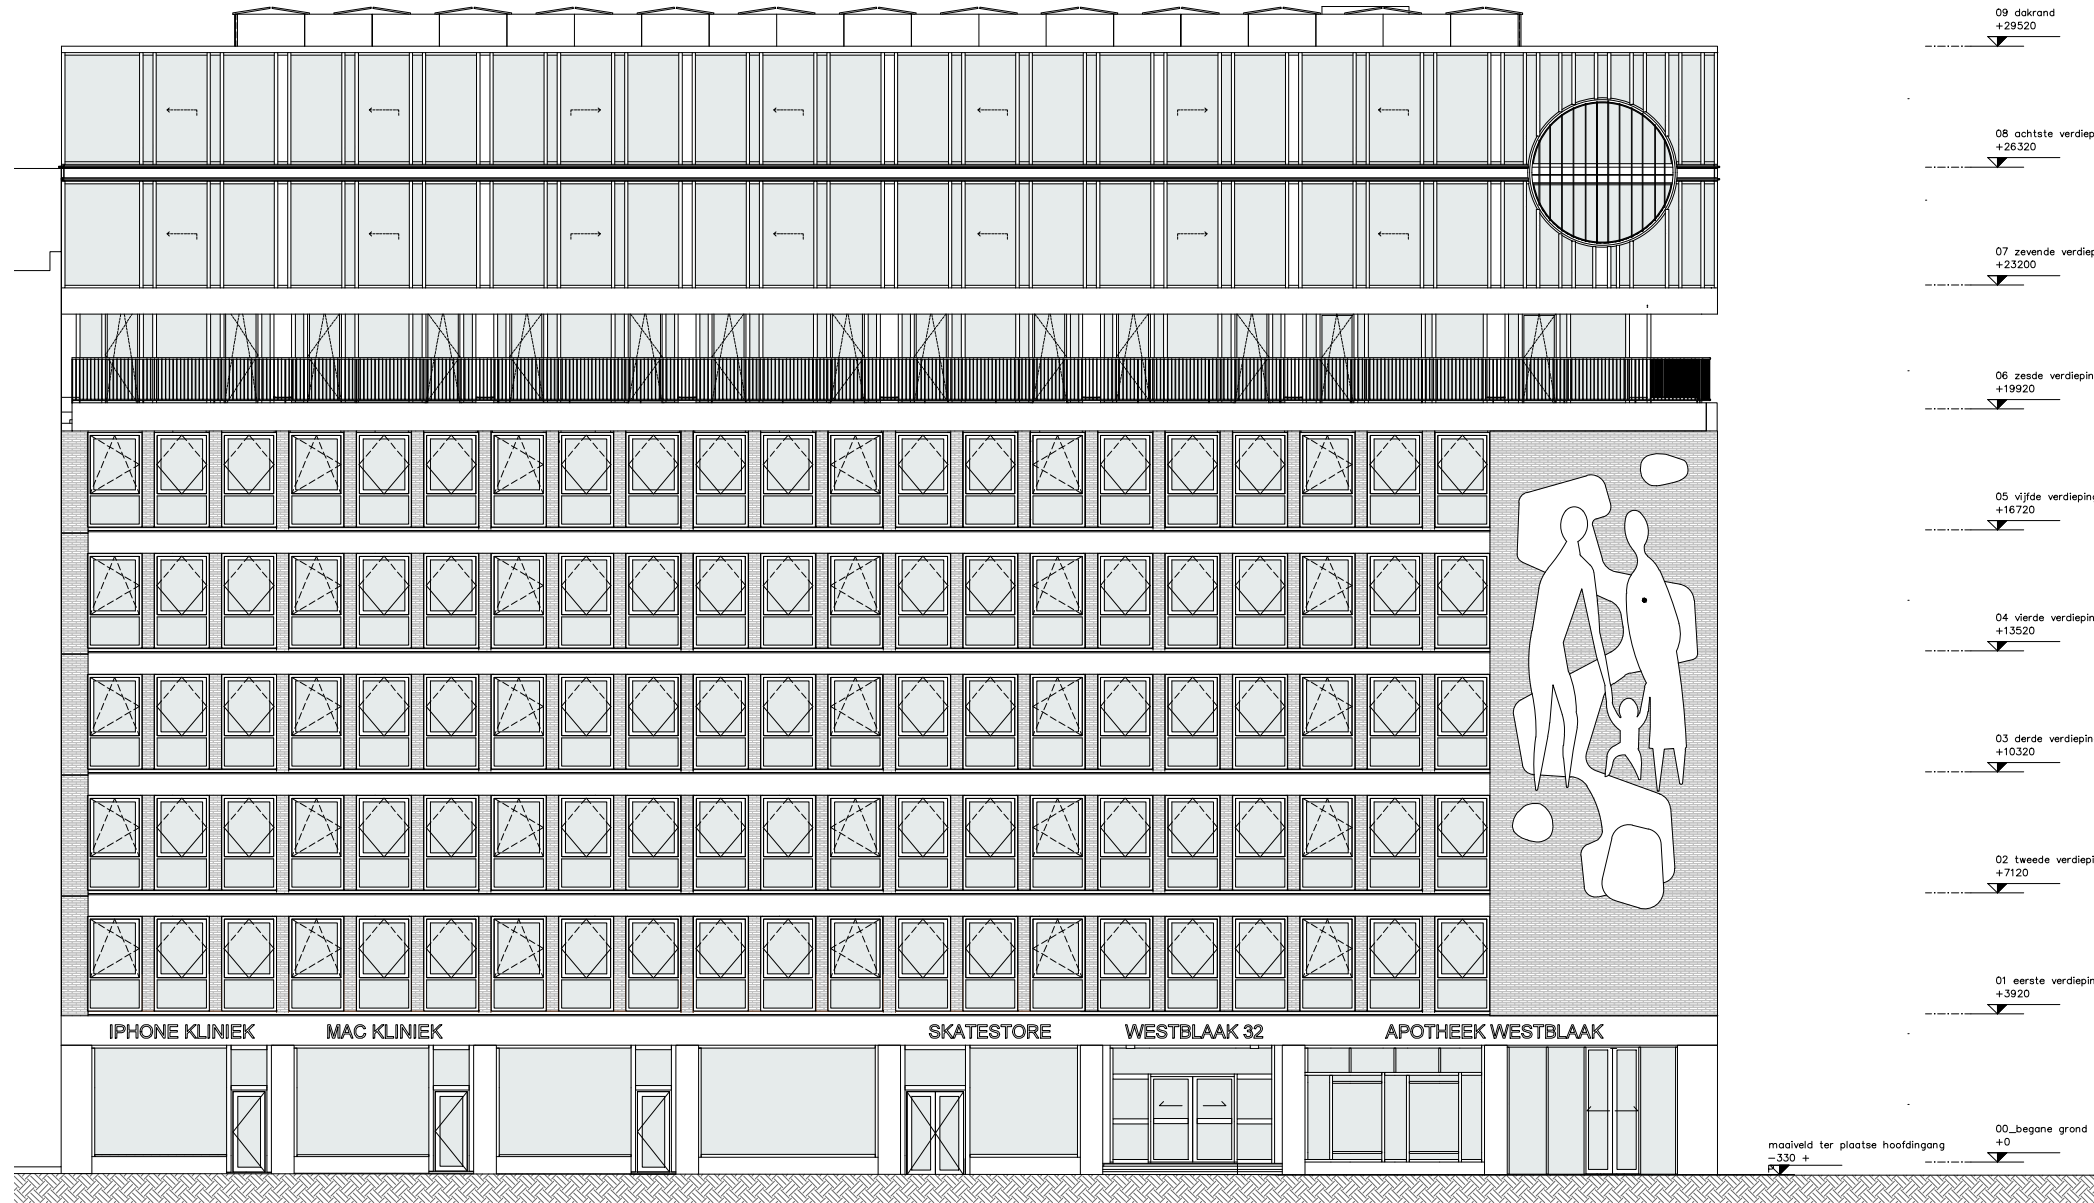


NOORDGEVEL



# The West Blake

WESTBLAAK 24-32 | ROTTERDAM

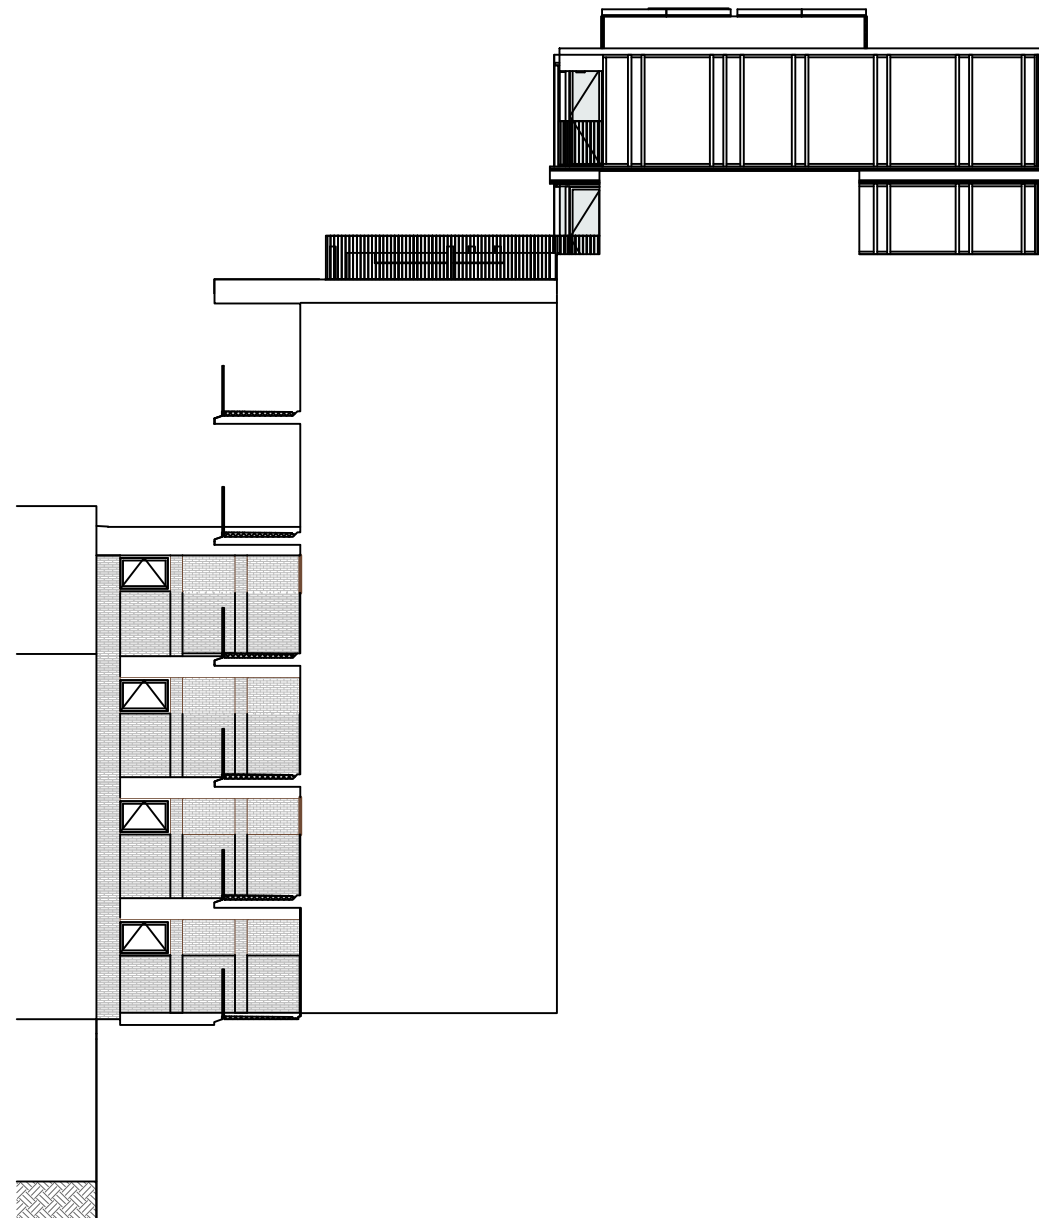


OOSTGEVEL



# The West Blake

WESTBLAAK 24-32 | ROTTERDAM

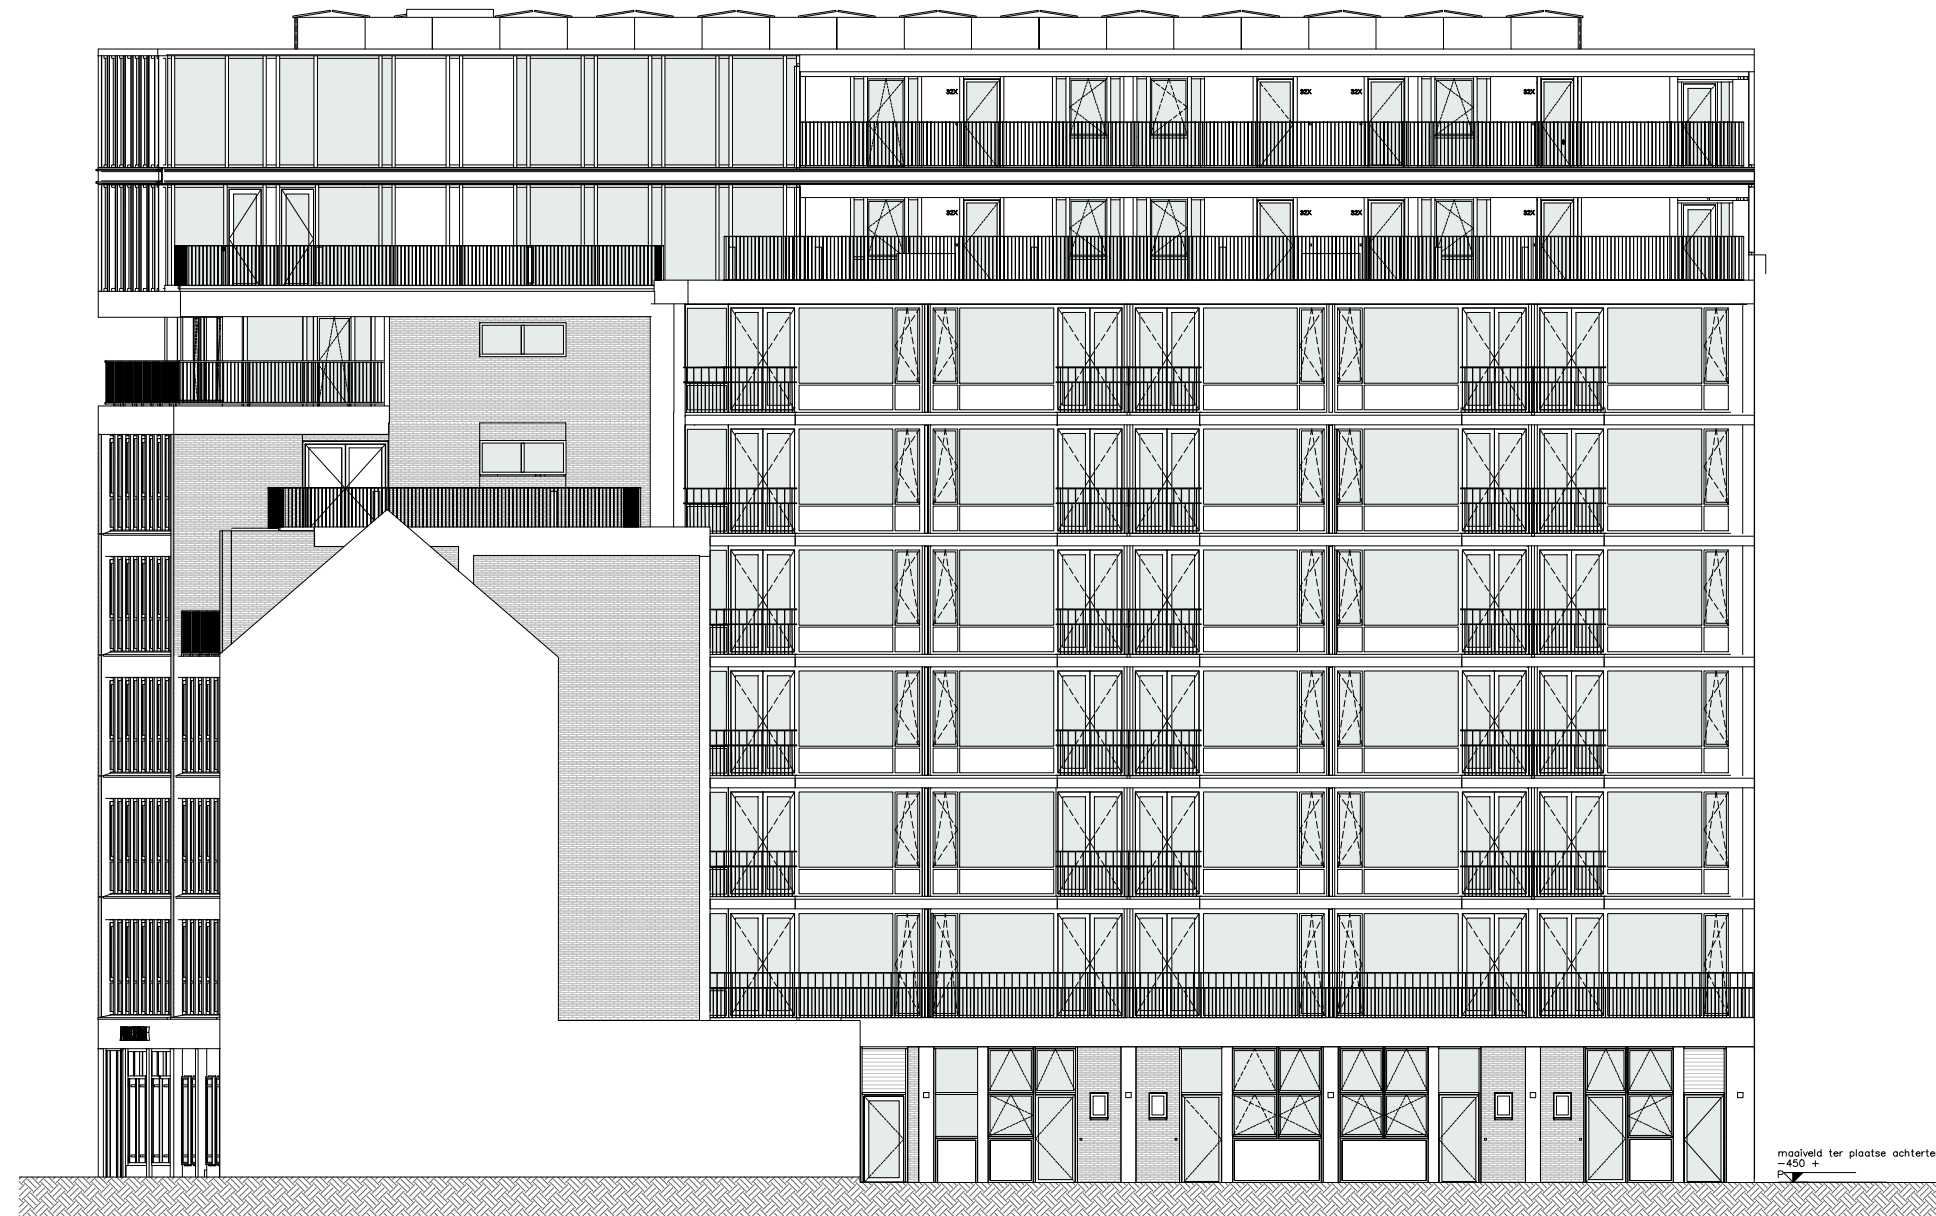


ZUIDGEVEL





# The West Blake

WESTBLAAK 24-32 | ROTTERDAM


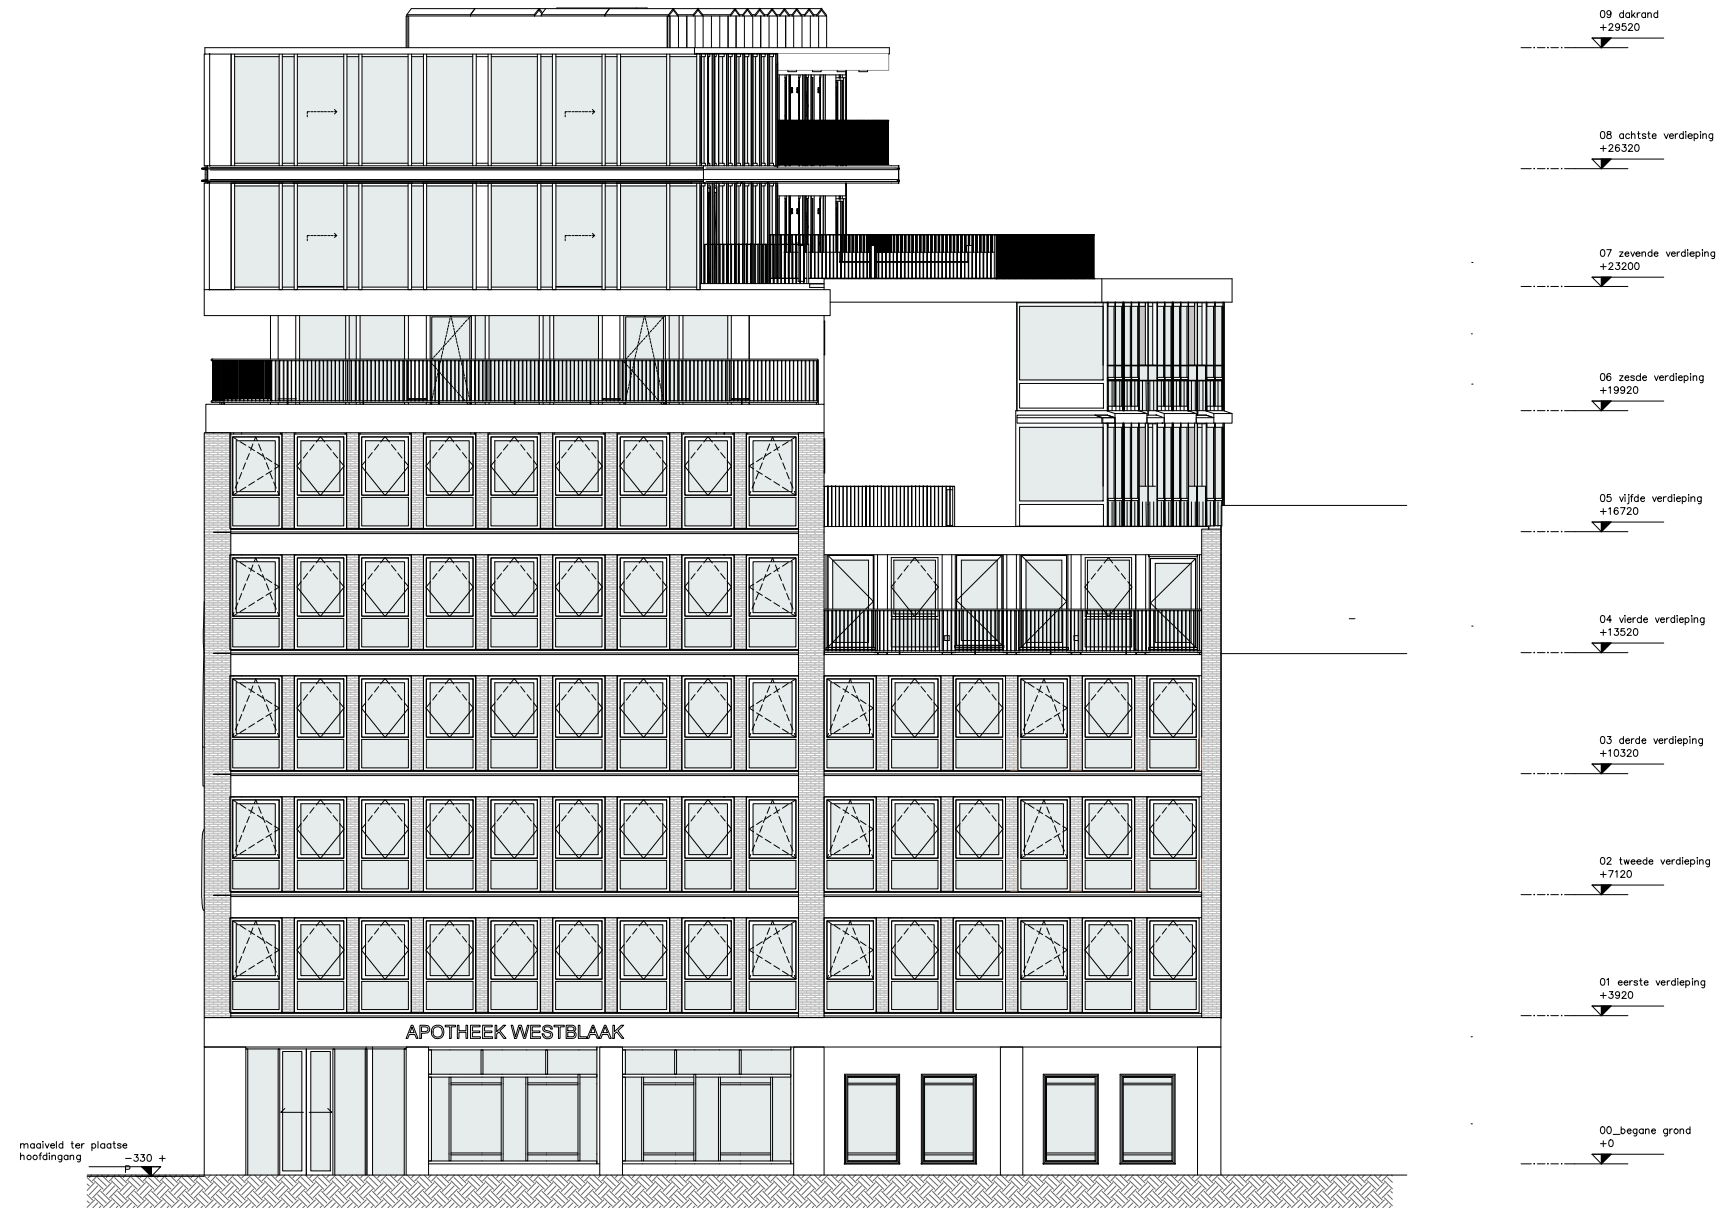


WESTGEVEL



# The West Blake

WESTBLAAK 24-32 | ROTTERDAM

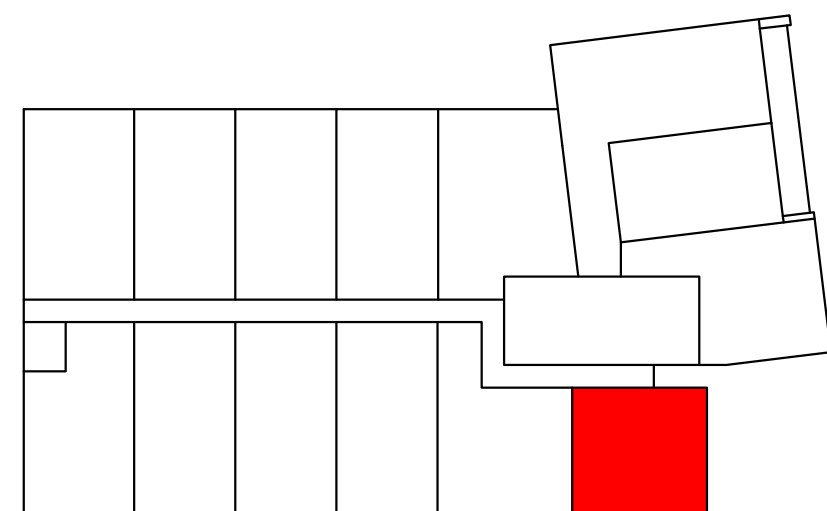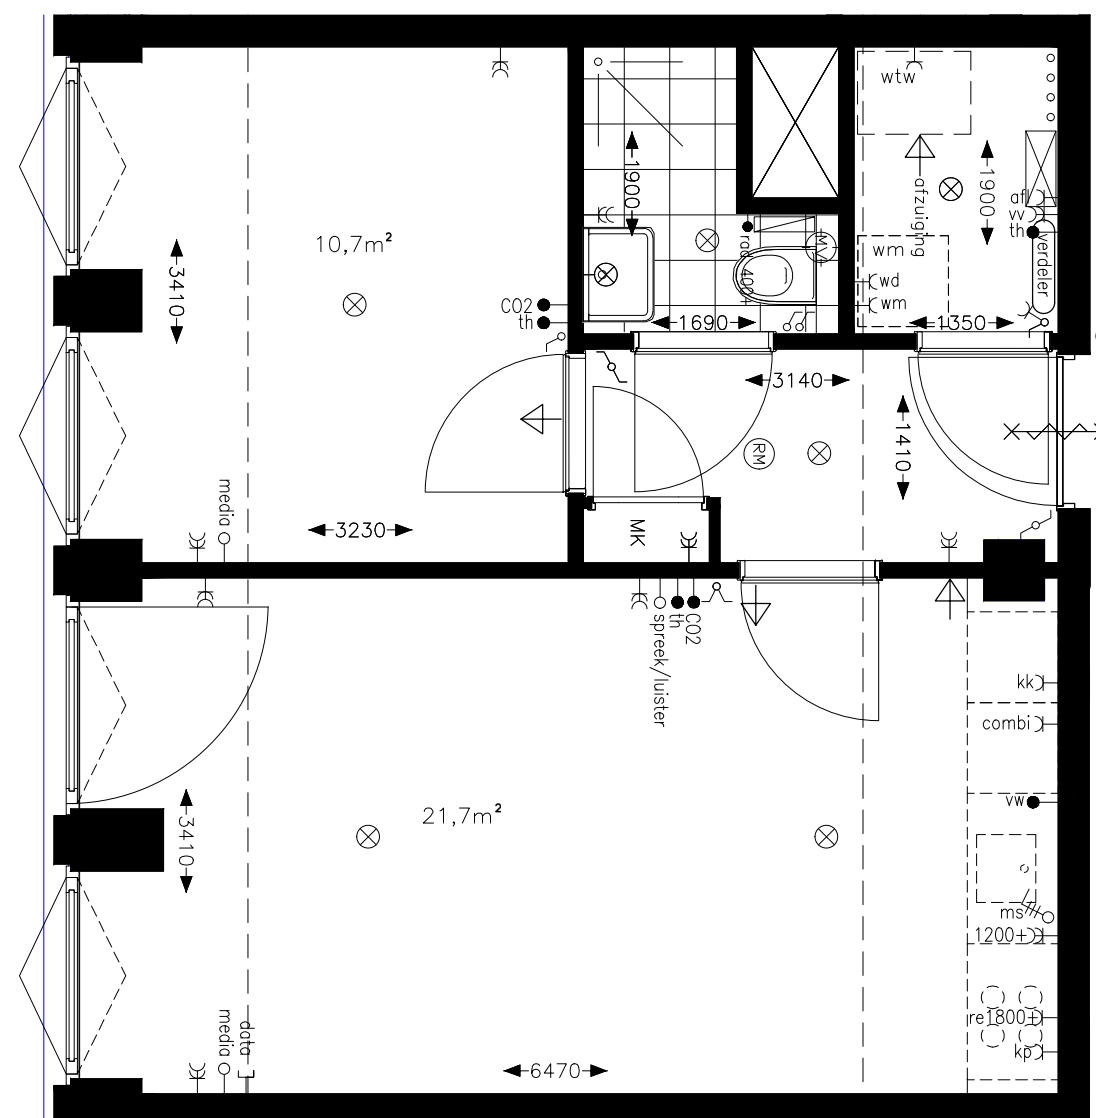

Type D

Downtown



Appartement 1.06 Verdieping 1  
Appartement 2.06 Verdieping 2  
Appartement 3.06 Verdieping 3

Datum: 27-06-2024  
Schaal 1:50



# The West Blake

WESTBLAAK 24-32 | ROTTERDAM

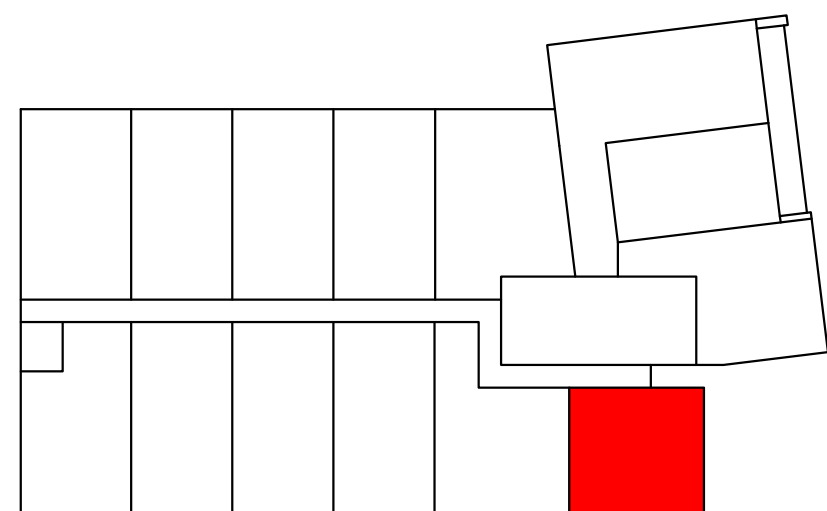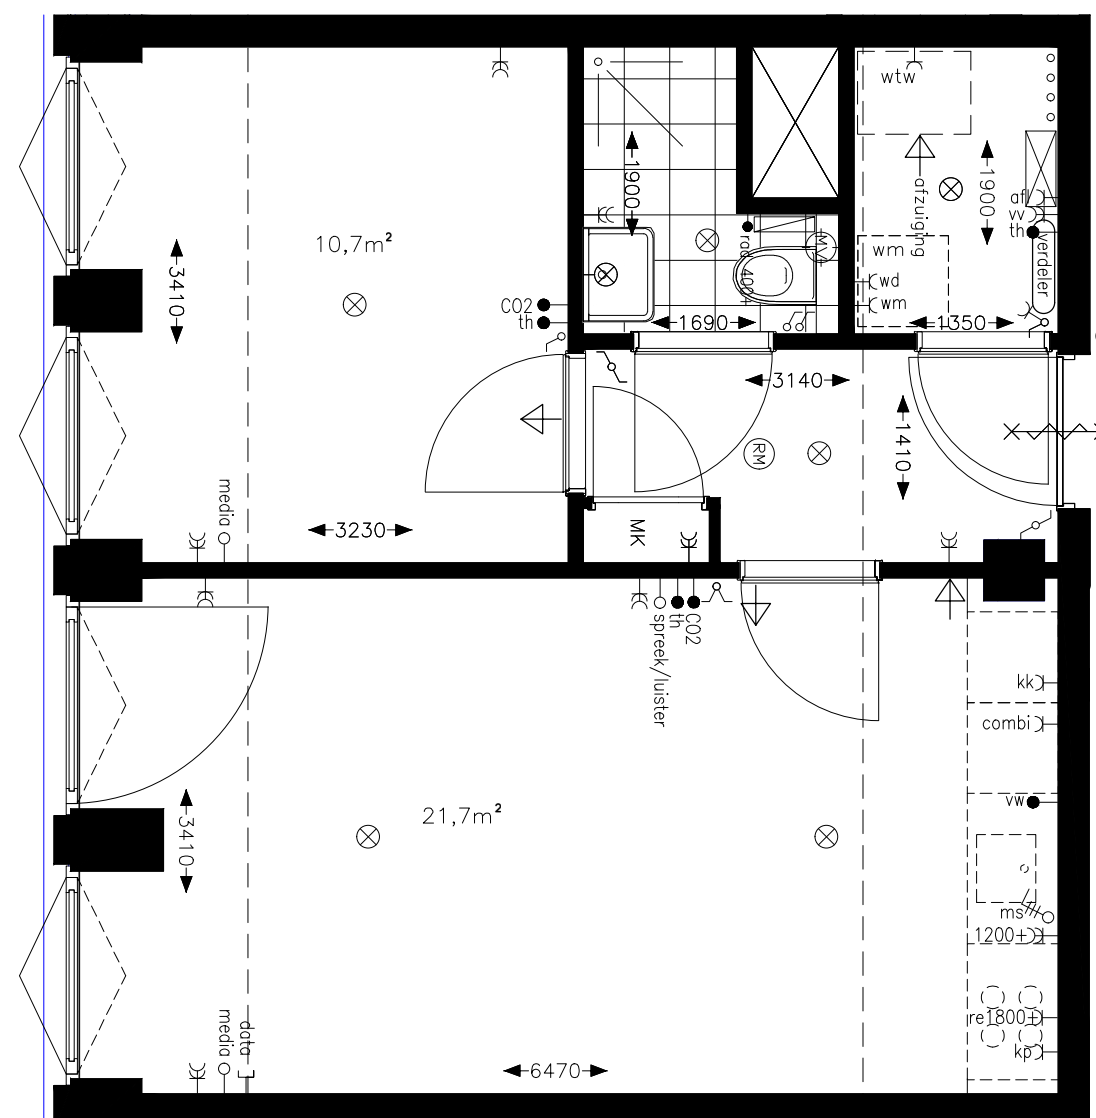

Type D

Midtown


Appartement 4.06 Verdieping 4  
Appartement 5.06 Verdieping 5

Datum: 27-06-2024  
Schaal 1:50



**The West Blake**

WESTBLAAK 24-32 | ROTTERDAM

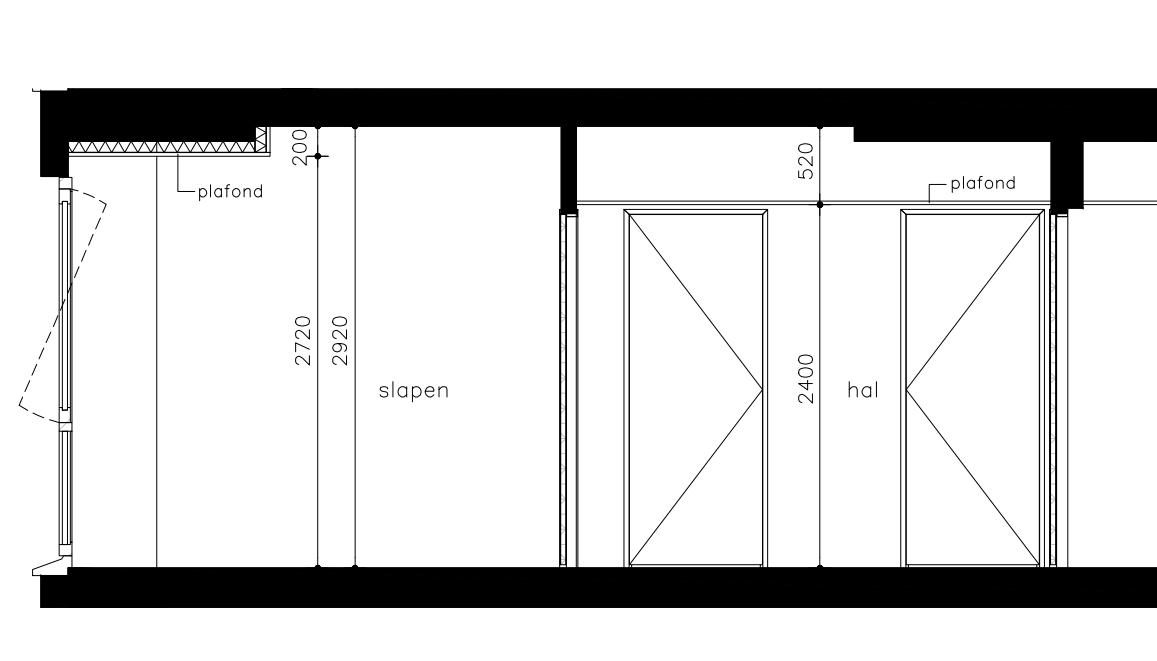

Doorsnede

Type D

Downtown

Doorsnede appartement

1.06

2.06


3.06

Schaal 1:50



**The West Blake**

WESTBLAAK 24-32 | ROTTERDAM

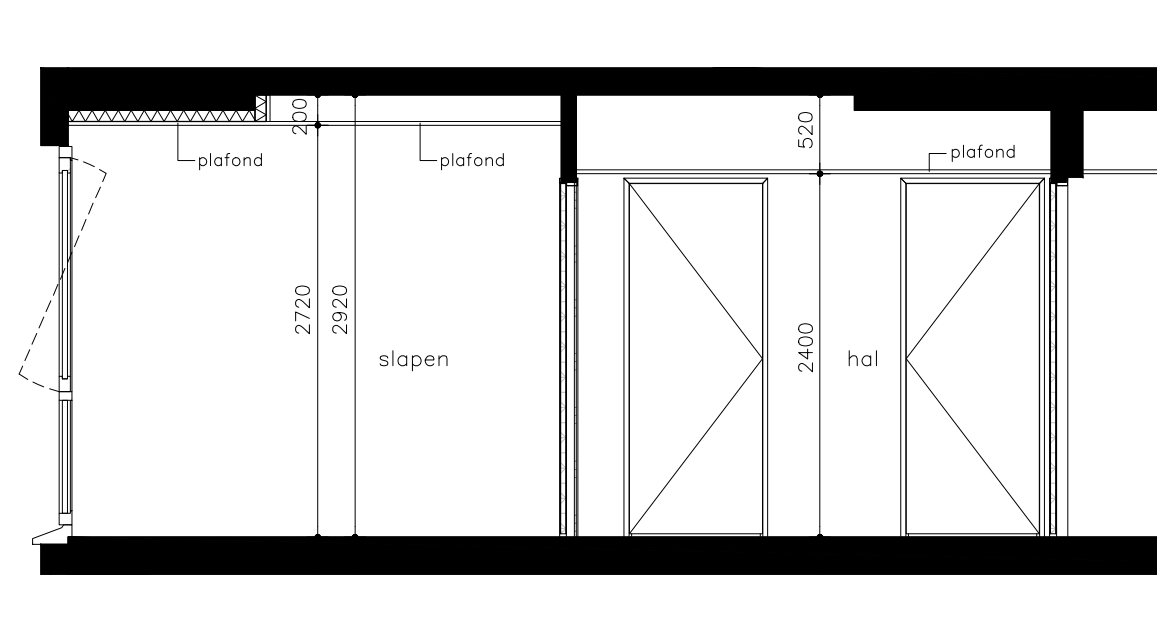

Doorsnede

Type D

Midtown

Doorsnede appartement

4.06

5.06

Schaal 1:50