The West Blake

WESTBLAAK 24-32 | ROTTERDAM

Verkooptekeningen Type D

Datum: 29-05-2024

Renvooi

The West Blake
WESTBLAAK 24-32 I ROTTERDAM

= enkele schakelaar
= wisselschakelaar
= serieschakelaar
= wandcontactdoos dubbel geaard
= wandcontactdoos enkel geaard
= gecombineerde wandcontactdoos enkel geaard met een enkele schakelaar
= plafondlichtpunt / centraaldoos
= wandlichtpunt
B = buiten wandlichtpunt incl. armatuur
kk = wandcontactdoos t.Bv. koelkast
combi = wandcontactdoos t.Bv. combi magnetron
afz. (2250+) = wandcontactdoos t.Bv. recirculatie afzuigkap (2250+vloer)
wm = wandcontactdoos t.Bv. wasmachine
wd = wandcontactdoos t.Bv. wasdroger
kp = wandcontactdoos t.Bv. kookplaat
vv = wandcontactdoos t.Bv. verdeler
loos = loze leiding naar meterkast tbv cai / data / telefoon
vw = aansluitpunt vaatwasser
b = aansluitpunt boiler
MV = plafondventiel afzuiging mechanische ventilatie
MV = plafondventiel toevoer mechanische ventilatie
= wandventiel afvoer mechanische ventilatie
= wandventiel toevoer mechanische ventilatie
th = thermostaat
R.M. = rookmelder
bel = zoemer deurbel
= beldrukker
mk = meterkast
hwa = hemelwaterafvoer
= radiator, positie en afmeting indicatief
verdeler = positie verdeler verwarming
= brandslanghaspel
30 30 = zelfsluitend, 30 minuten brandwerend

Aan deze plattegrond kunnen geen rechten worden ontleenD Dit is geen verkoopstuk.

The West Blake

WESTBLAAK 24-32 I ROTTERDAM

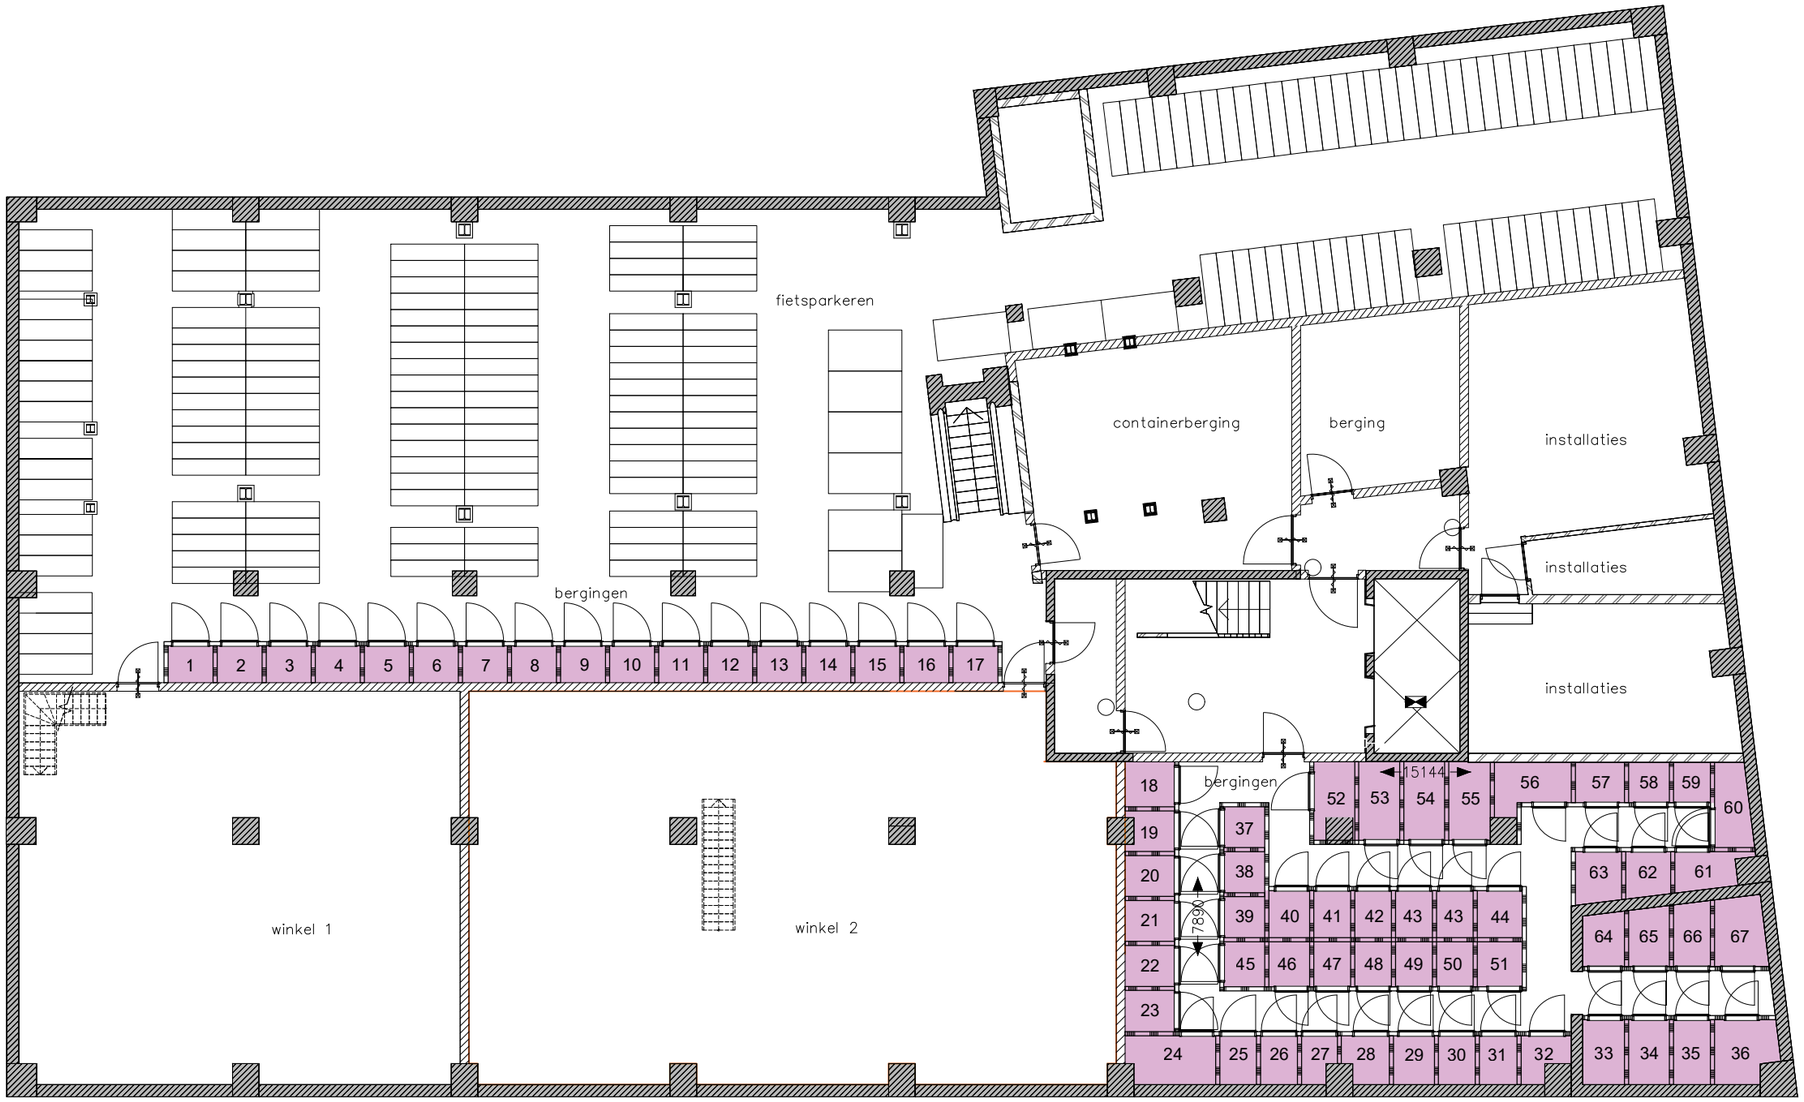

Kelderverdieping

Aan deze plattegrond kunnen geen rechten worden ontleend. Dit is geen verkoopstuk.

The West Blake

WESTBLAAK 24-32 I ROTTERDAM

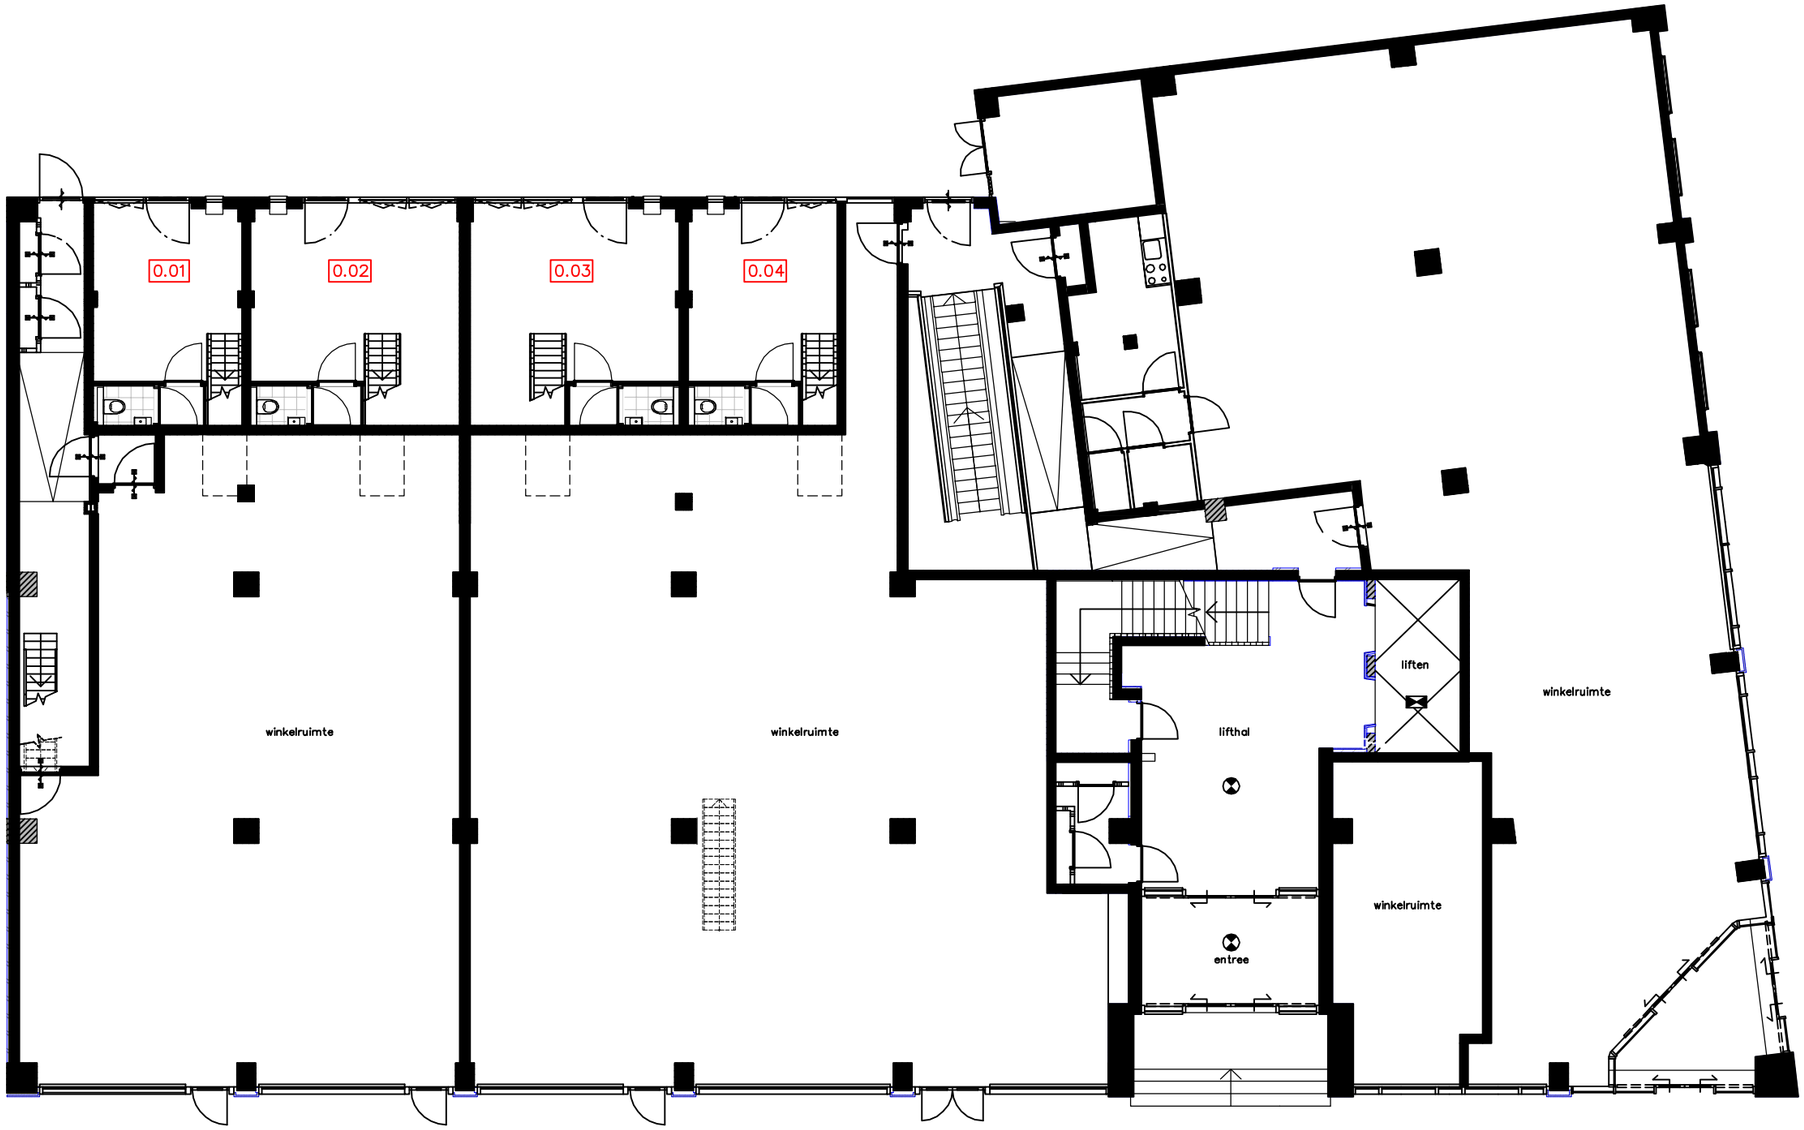

overzicht
begane grond

Aan deze plattegrond kunnen geen rechten worden ontleend. Dit is geen verkoopstuk.

The West Blake

WESTBLAAK 24-32 I ROTTERDAM

overzicht
1e verdieping

Aan deze plattegrond kunnen geen rechten worden ontleend. Dit is geen verkoopstuk.

The West Blake

WESTBLAAK 24-32 | ROTTERDAM

overzicht
2e verdieping

Aan deze plattegrond kunnen geen rechten worden ontleend. Dit is geen verkoopstuk.

The West Blake

WESTBLAAK 24-32 | ROTTERDAM

overzicht
3e verdieping

Aan deze plattegrond kunnen geen rechten worden ontleend. Dit is geen verkoopstuk.

The West Blake

WESTBLAAK 24-32 I ROTTERDAM

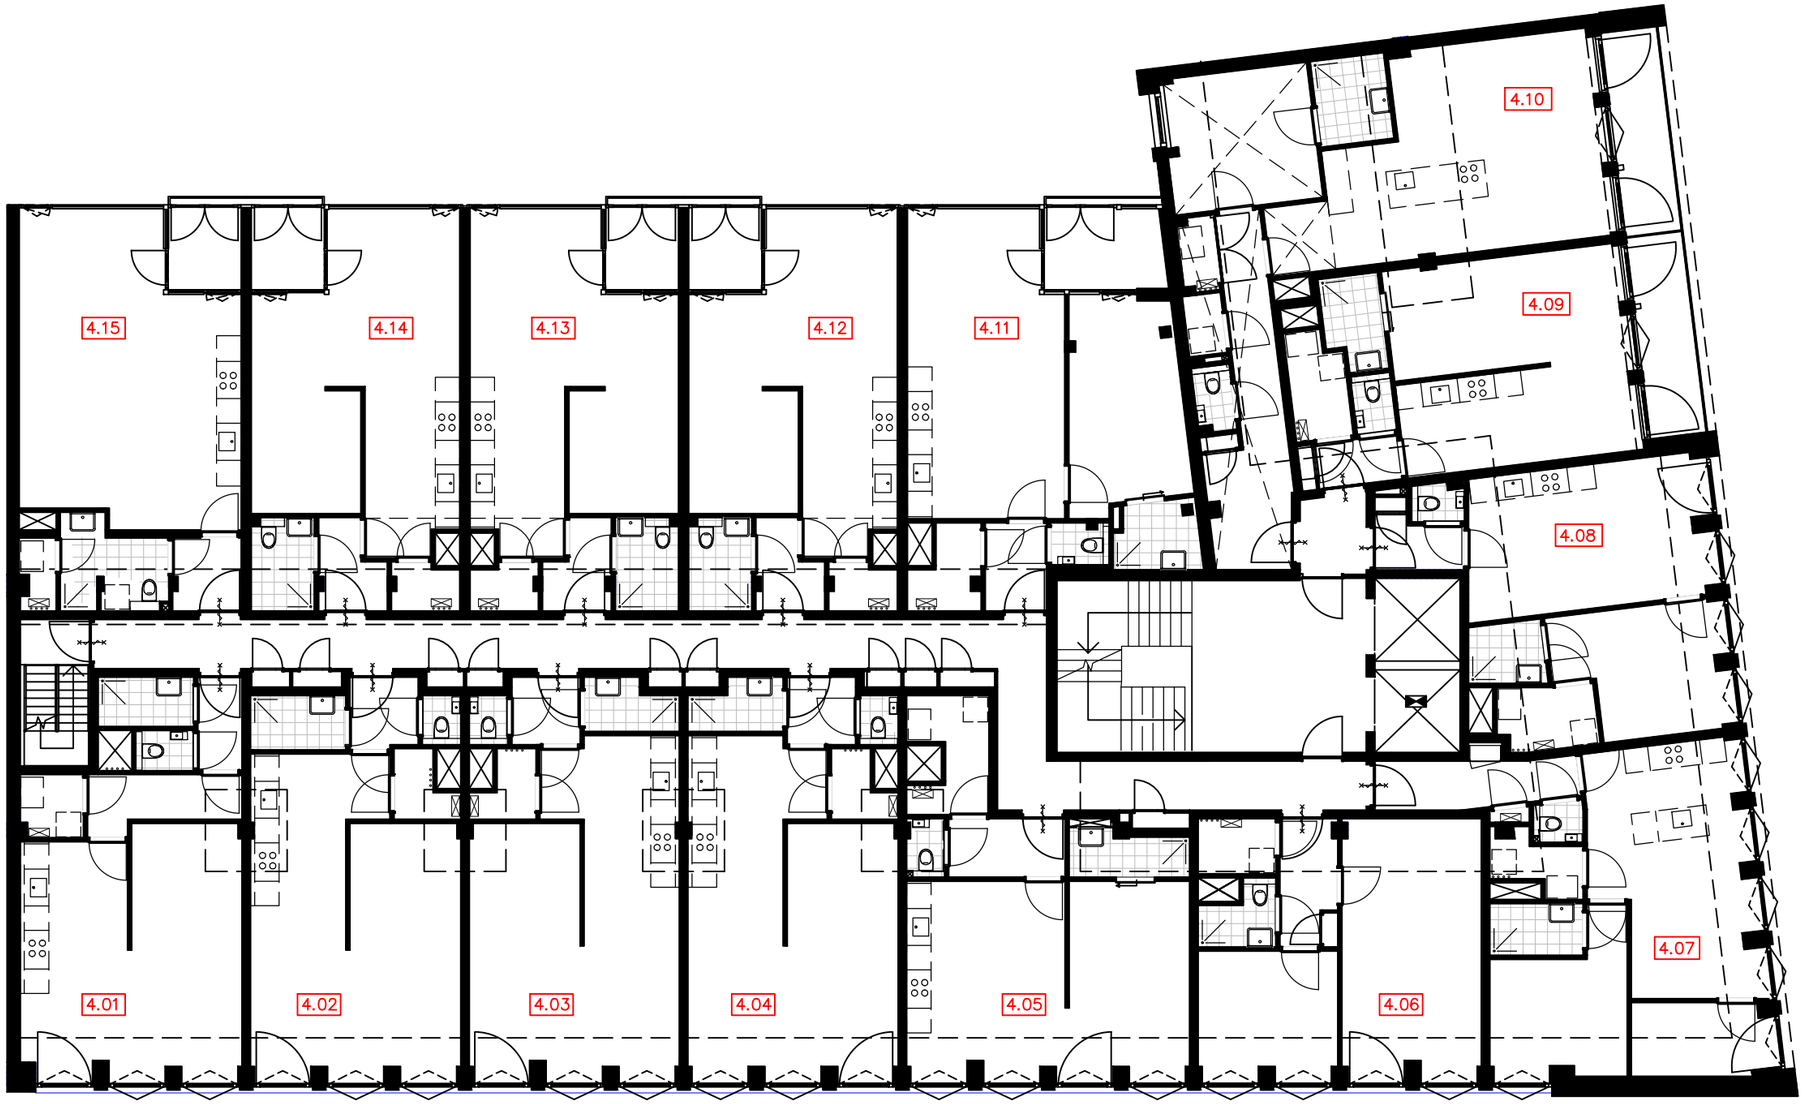

overzicht
4e verdieping

Aan deze plattegrond. kunnen geen rechten worden ontleend. Dit is geen verkoopstuk.

The West Blake

WESTBLAAK 24-32 I ROTTERDAM

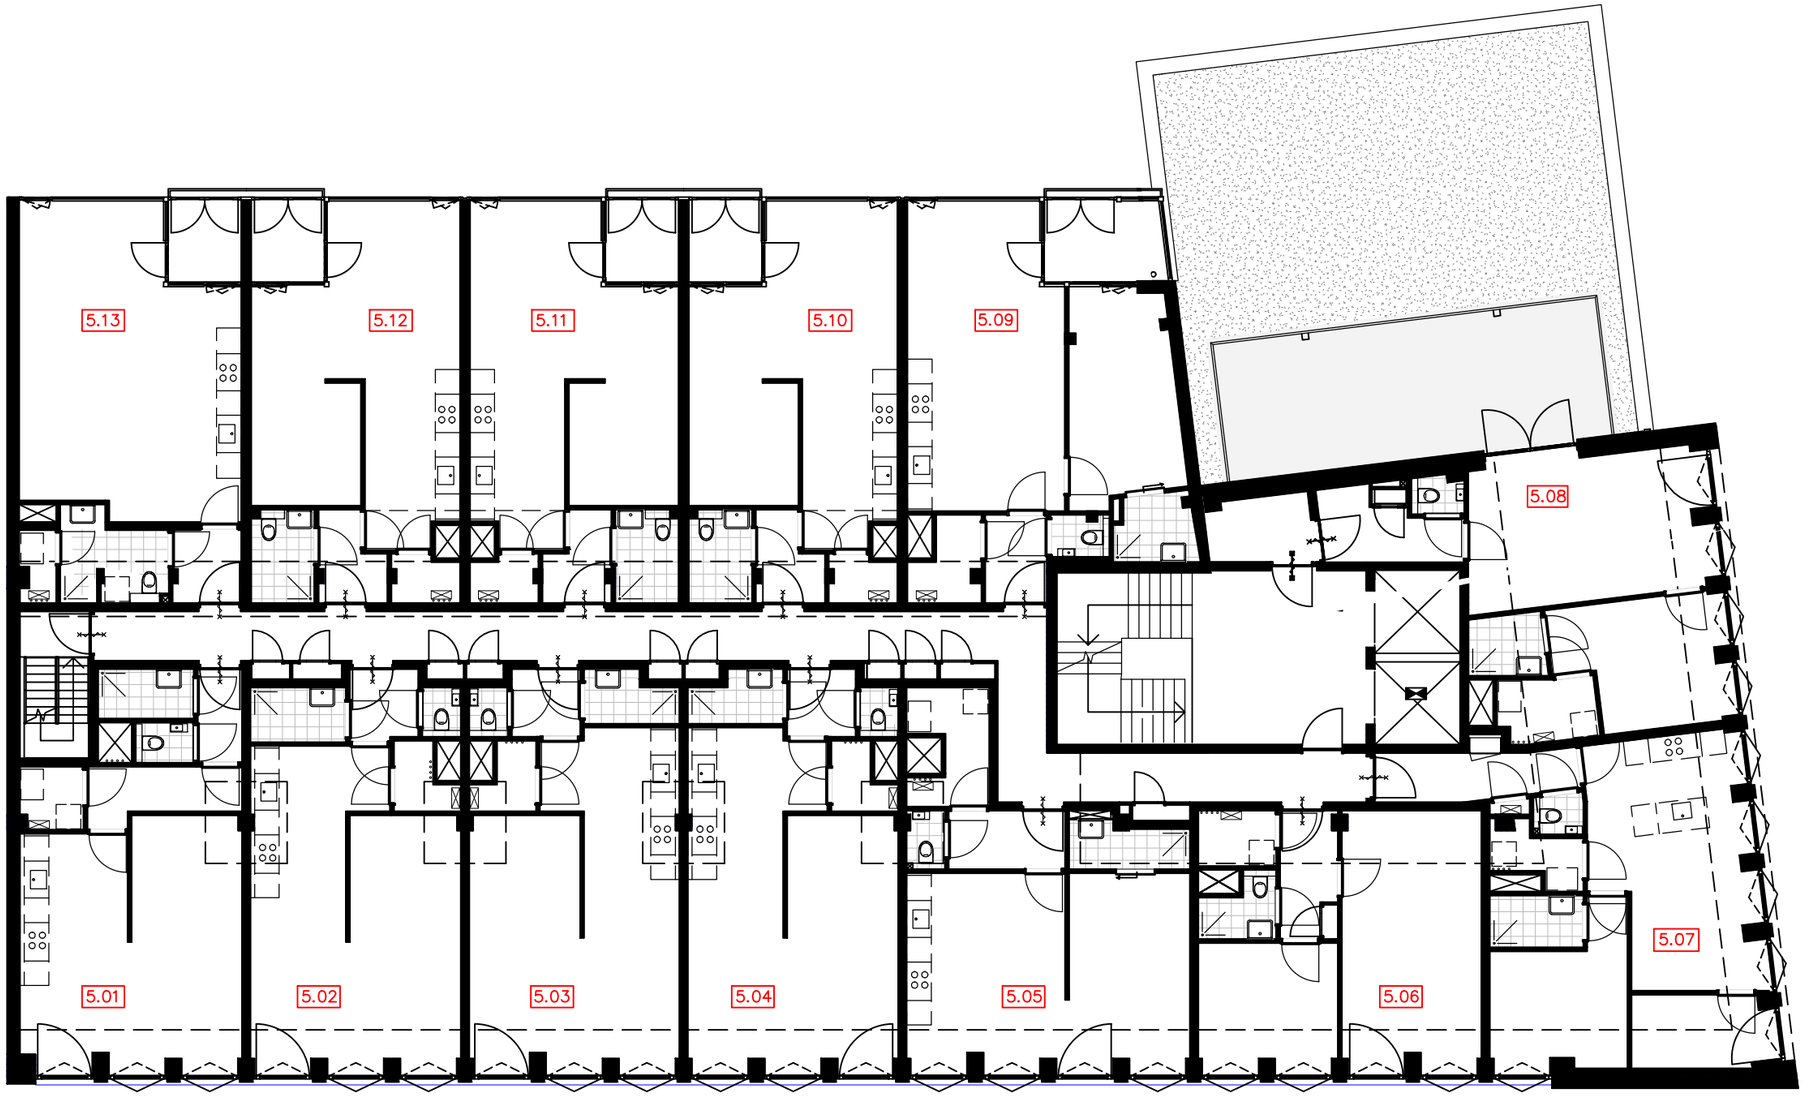

overzicht
5e verdieping

Aan deze plattegrond. kunnen geen rechten worden ontleend. Dit is geen verkoopstuk.

The West Blake

WESTBLAAK 24-32 | ROTTERDAM

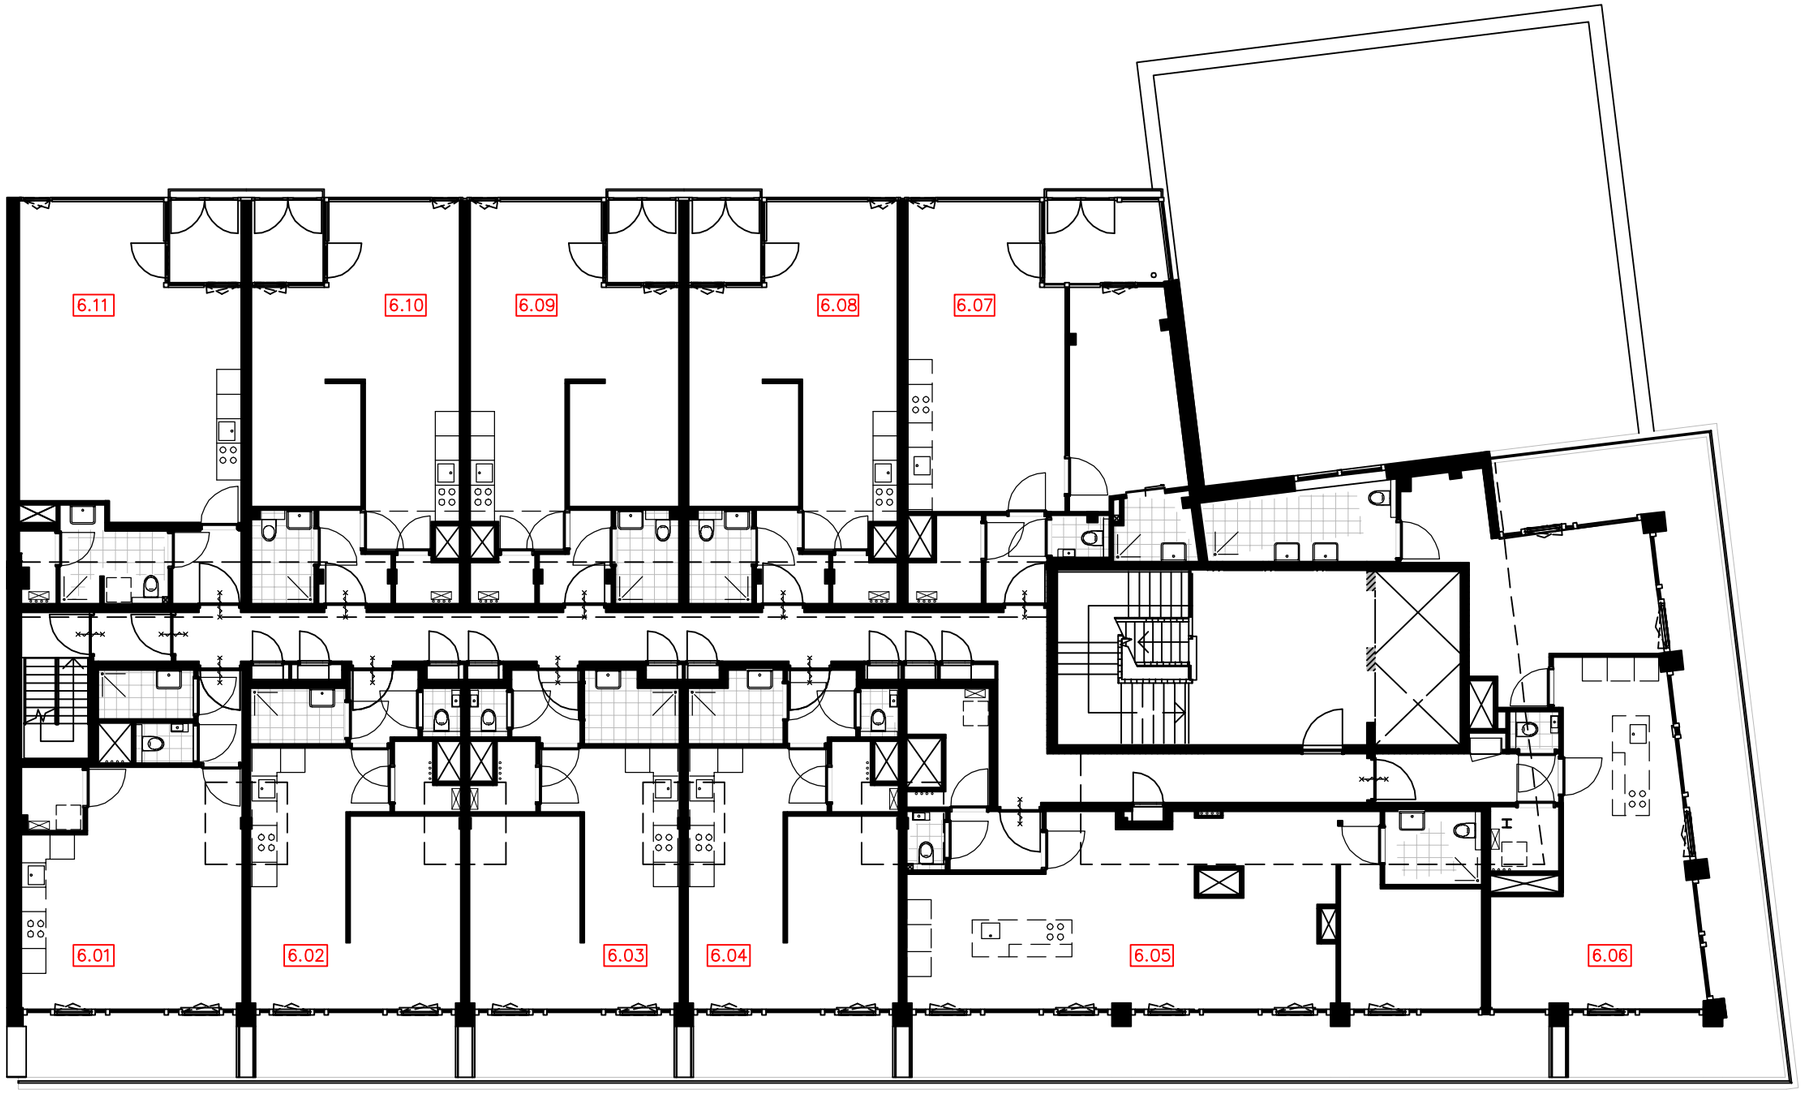

overzicht
6e verdieping

Aan deze plattegrond kunnen geen rechten worden ontleend. Dit is geen verkoopstuk.

The West Blake

WESTBLAAK 24-32 | ROTTERDAM

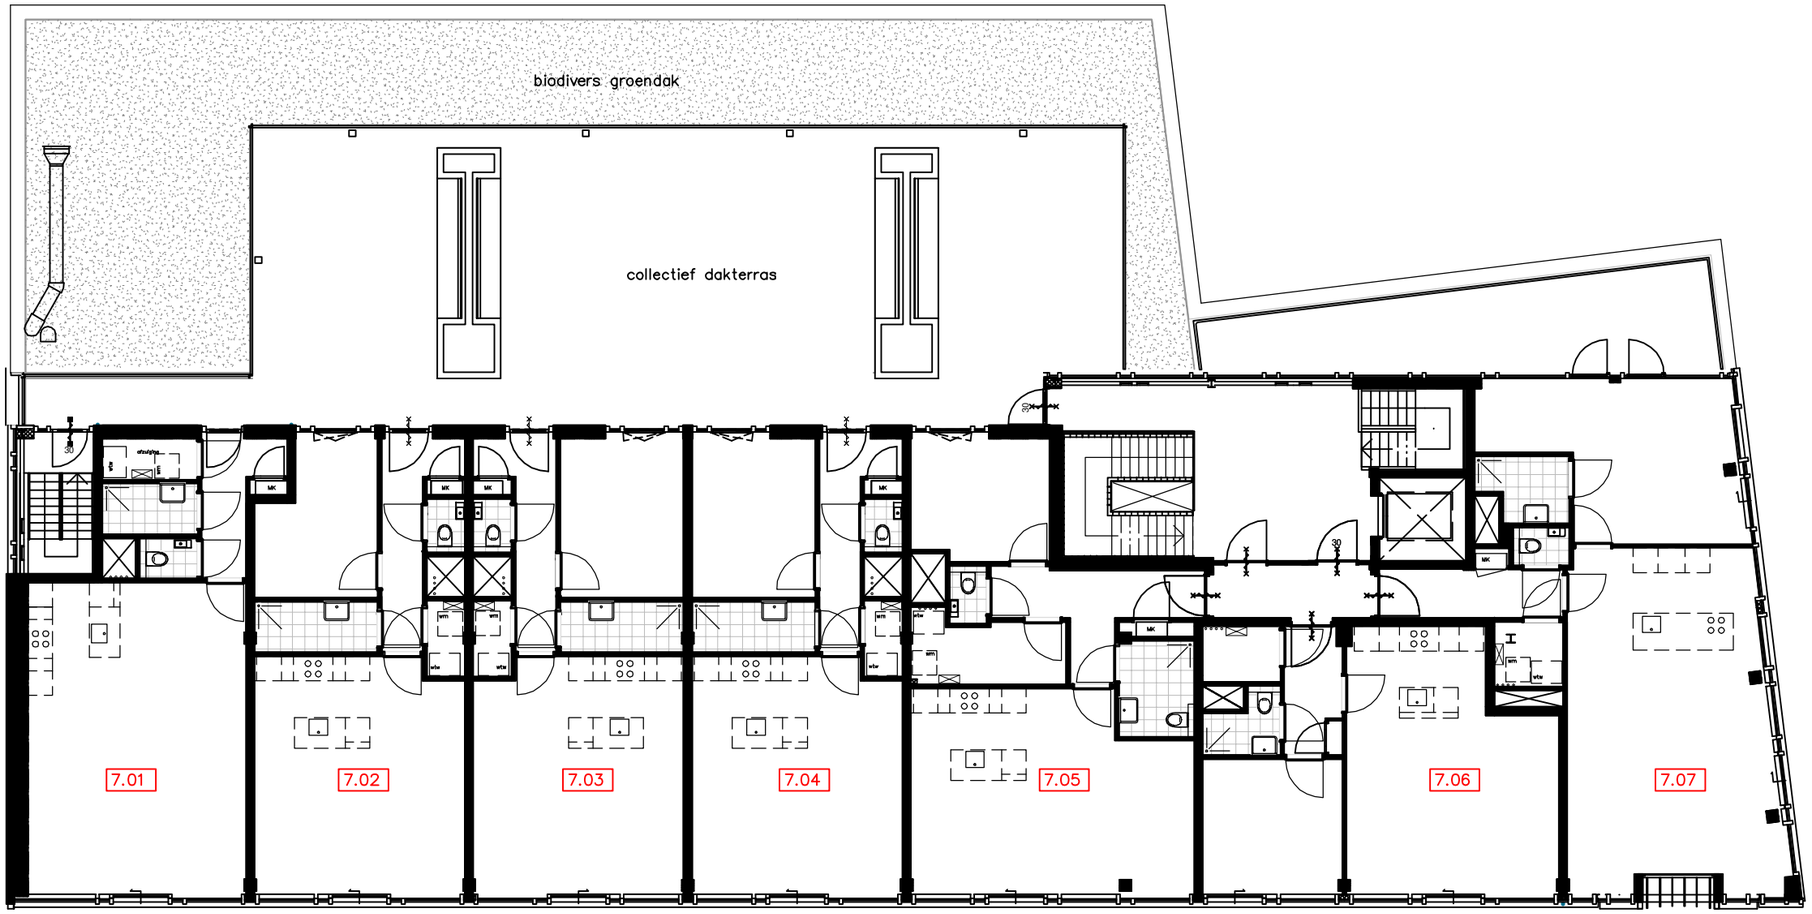

overzicht
7e verdieping

Aan deze plattegrond kunnen geen rechten worden ontleend. Dit is geen verkoopstuk.

The West Blake

WESTBLAAK 24-32 | ROTTERDAM

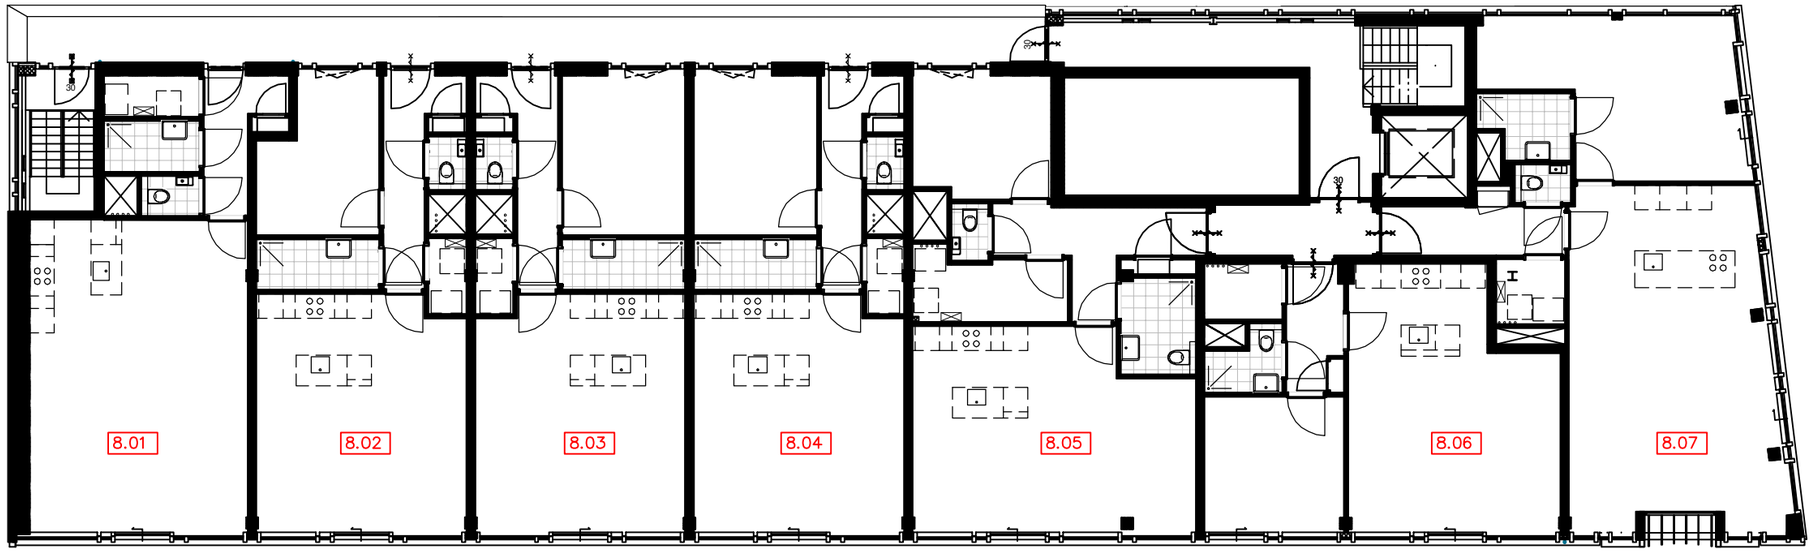

overzicht
8e verdieping

Aan deze plattegrond kunnen geen rechten worden ontleend. Dit is geen verkoopstuk.

The West Blake

WESTBLAAK 24-32 I ROTTERDAM

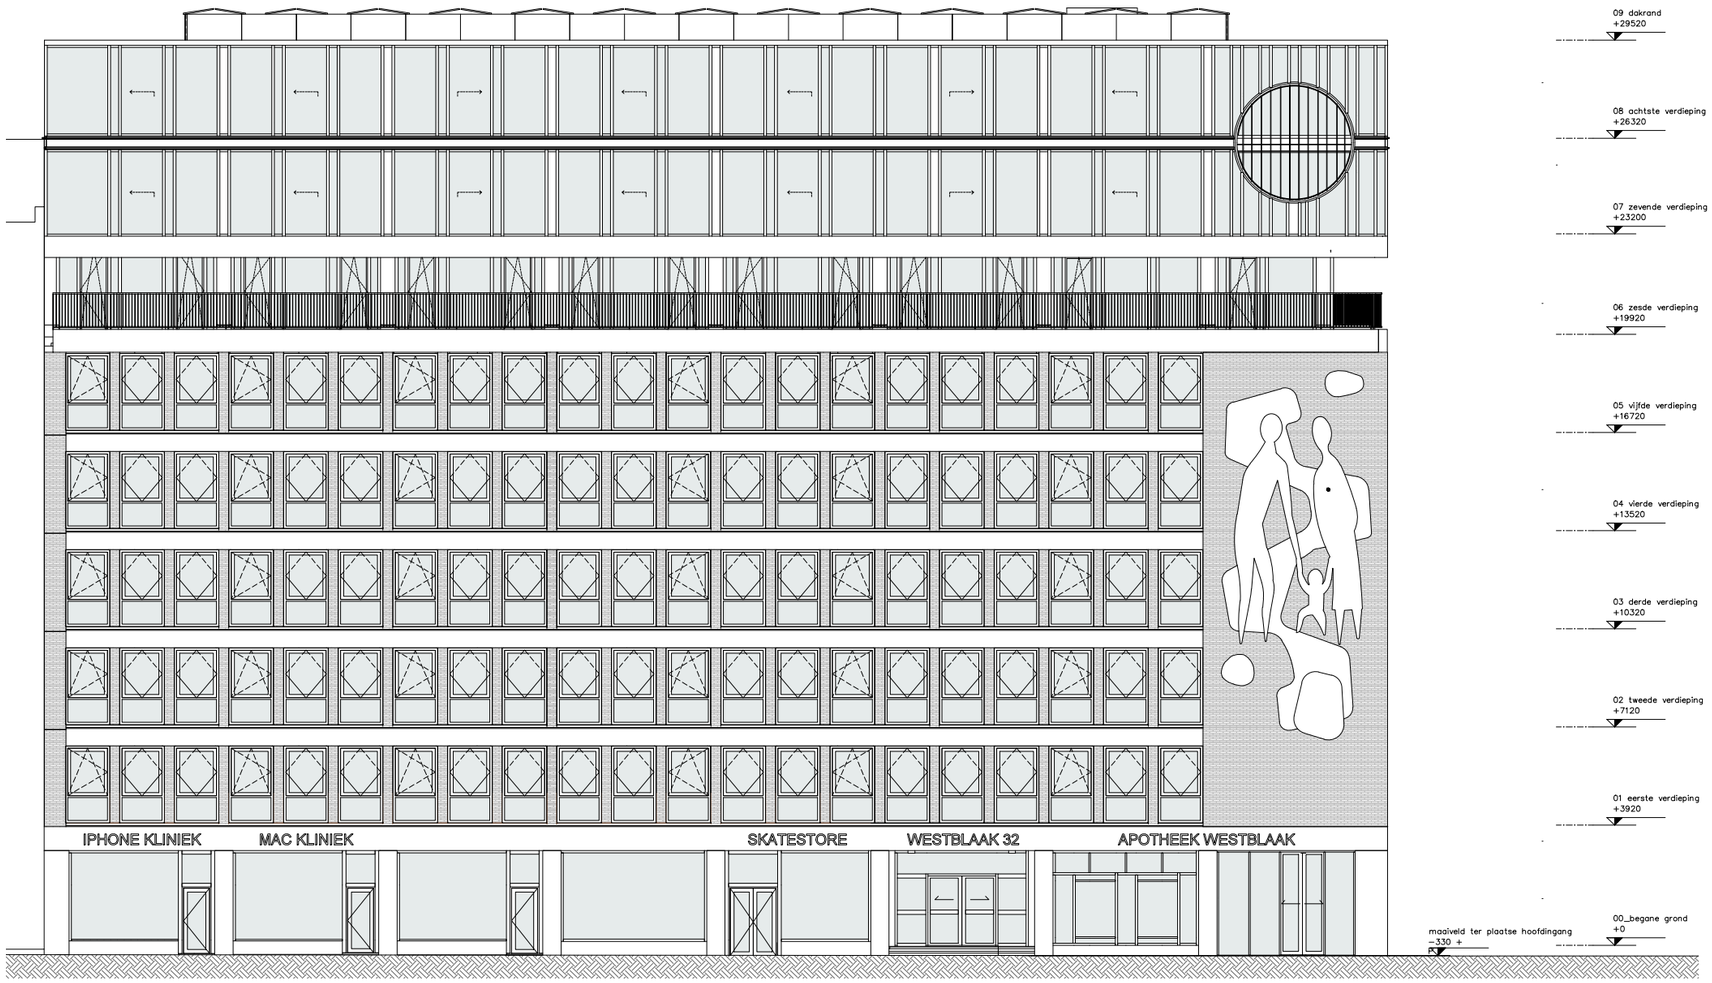

NOORDGEVEL

Aan deze plattegrond kunnen geen rechten worden ontleend. Dit is geen verkoopstuk.

The West Blake

WESTBLAAK 24-32 I ROTTERDAM

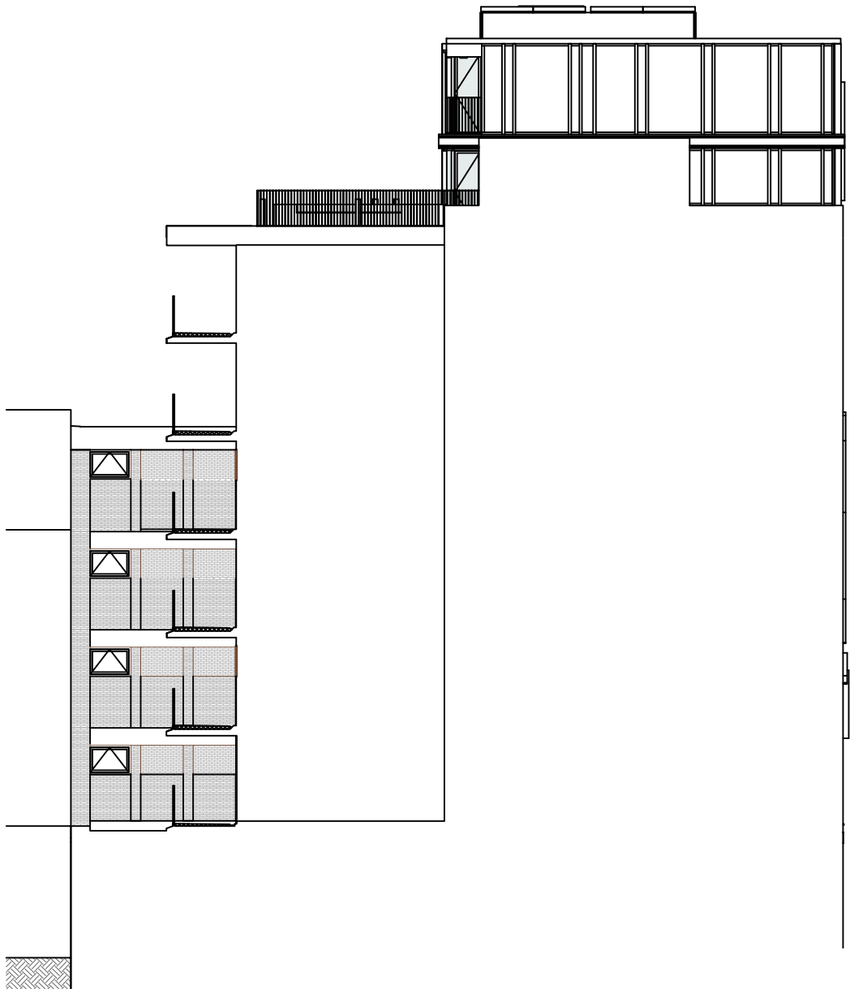

OOSTGEVEL

Aan deze plattegrond kunnen geen rechten worden ontleend. Dit is geen verkoopstuk.

The West Blake

WESTBLAAK 24-32 I ROTTERDAM

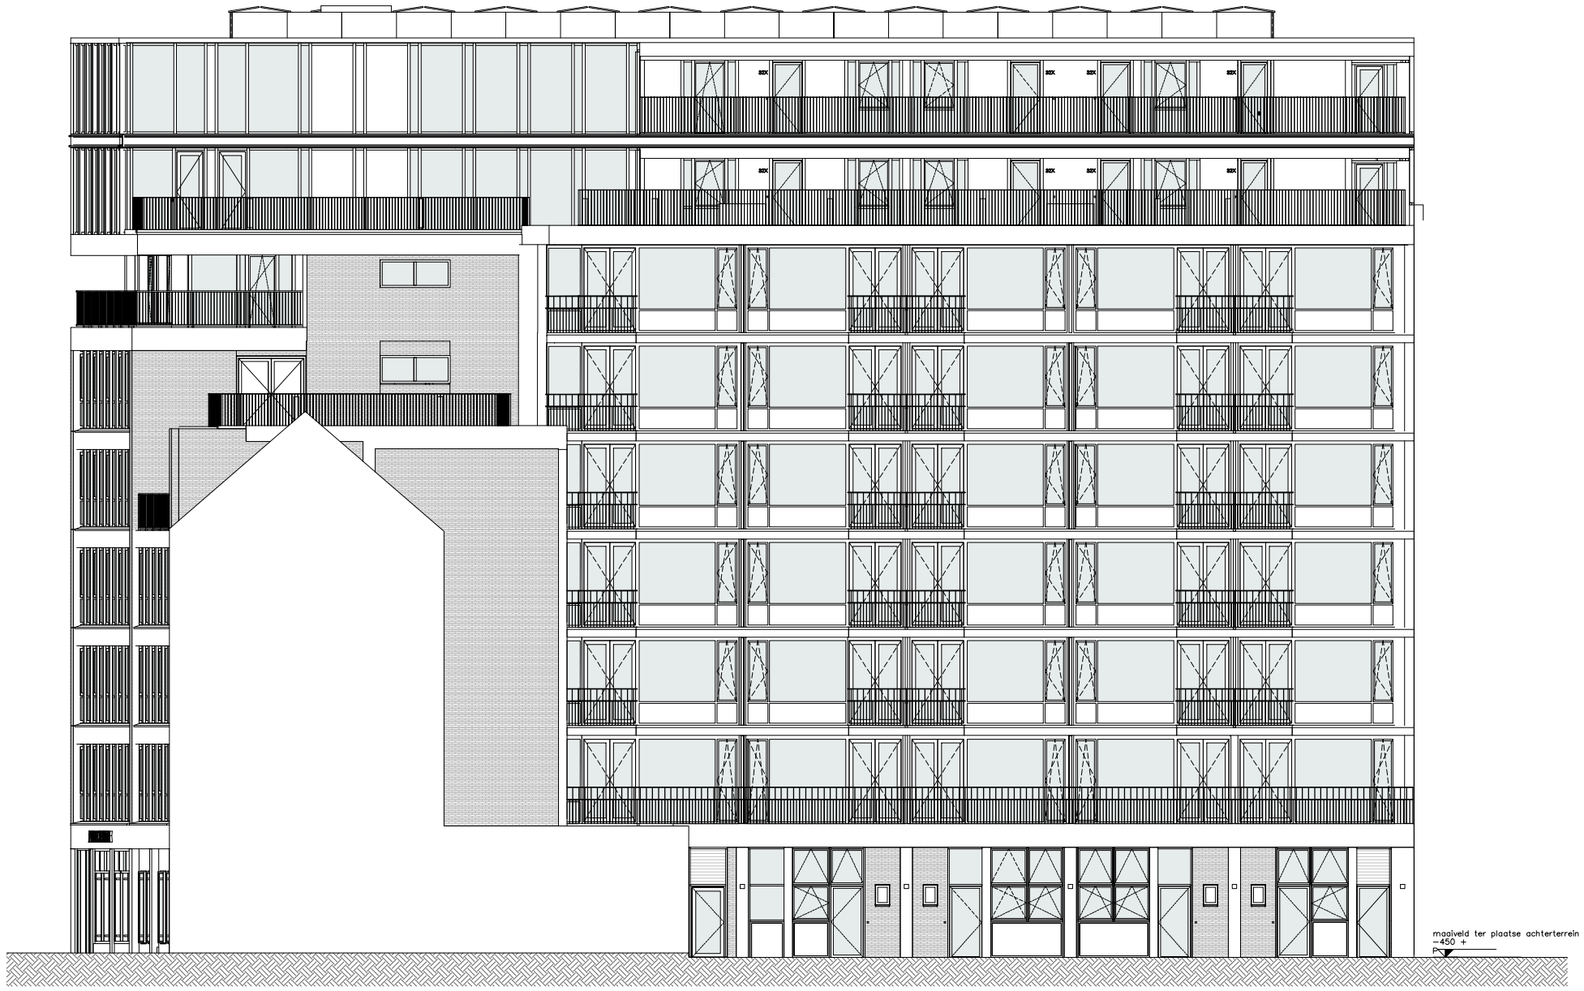

ZUIDGEVEL

Aan deze plattegrond kunnen geen rechten worden ontleend. Dit is geen verkoopstuk.

The West Blake

WESTBLAAK 24-32 I ROTTERDAM

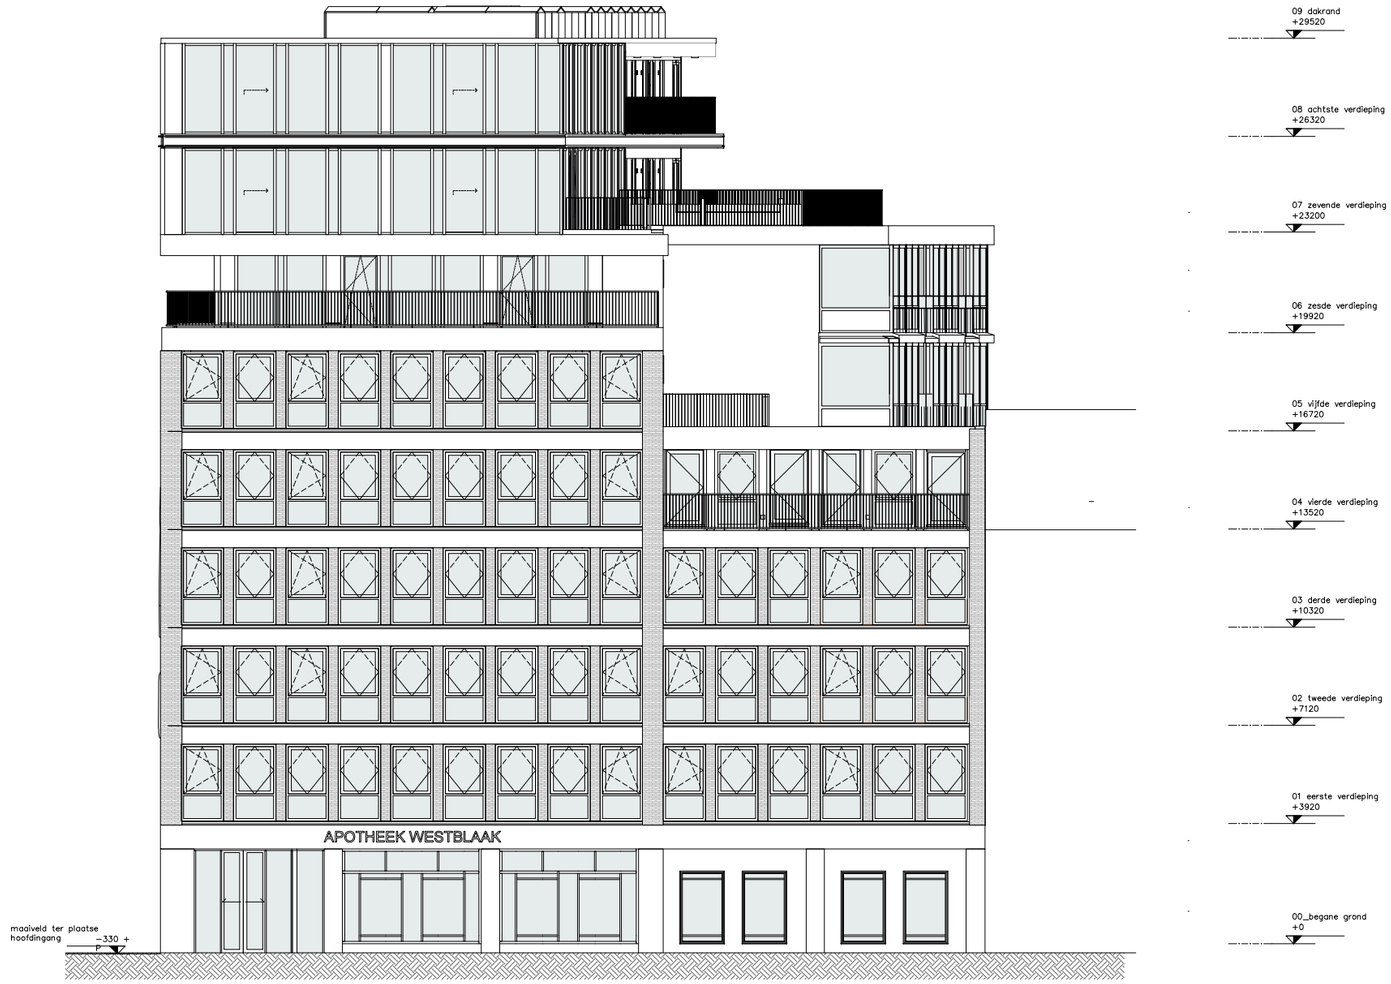

WESTGEVEL

Aan deze plattegrond kunnen geen rechten worden ontleend. Dit is geen verkoopstuk.

The West Blake

WESTBLAAK 24-32 I ROTTERDAM

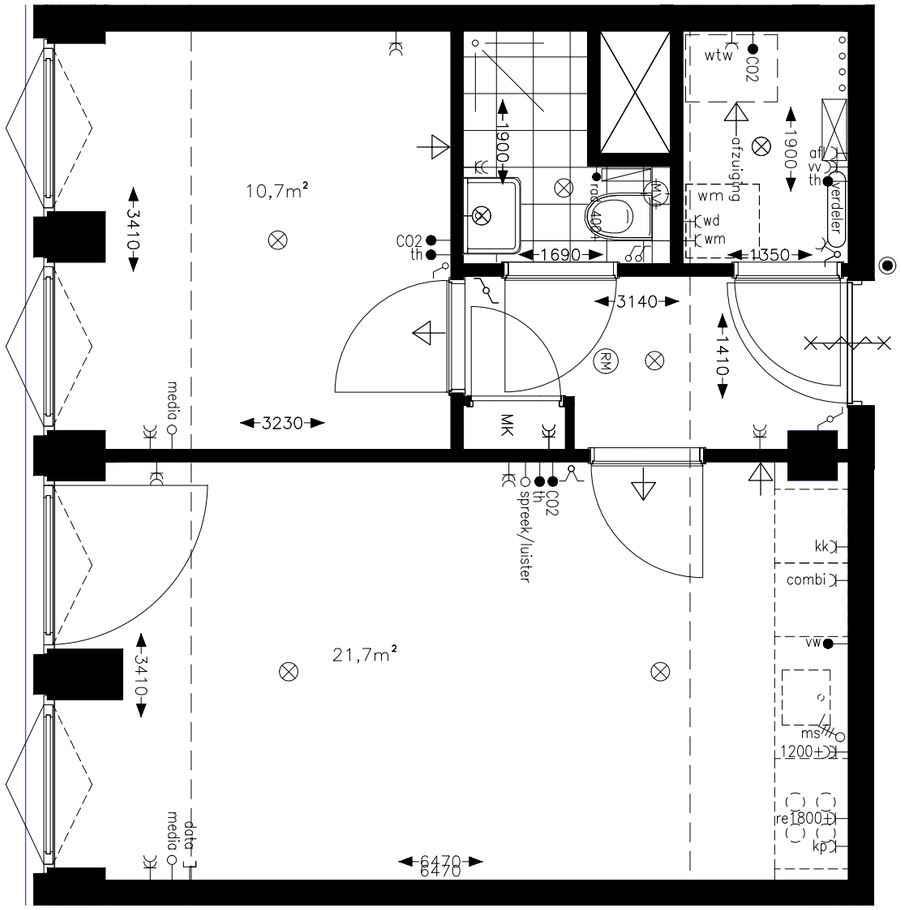

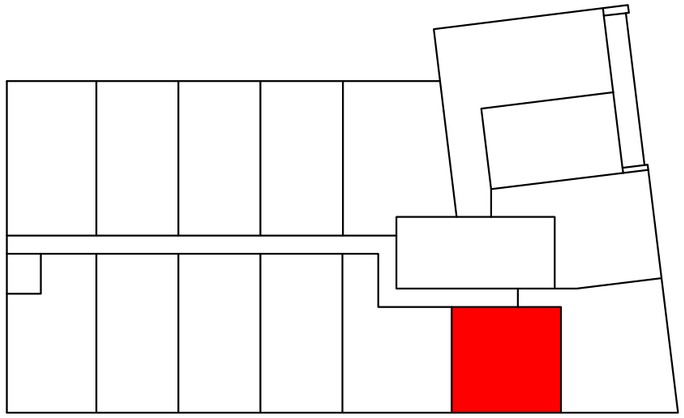

Type D

Downtown

Appartement 1.06 Verdieping 1
Appartement 2.06 Verdieping 2
Appartement 3.06 Verdieping 3

Datum: 29-05-2024
Schaal 1:50

Aan deze plattegrond. kunnen geen rechten worden ontleend. Dit is geen verkoopstuk.

The West Blake

WESTBLAAK 24-32 I ROTTERDAM

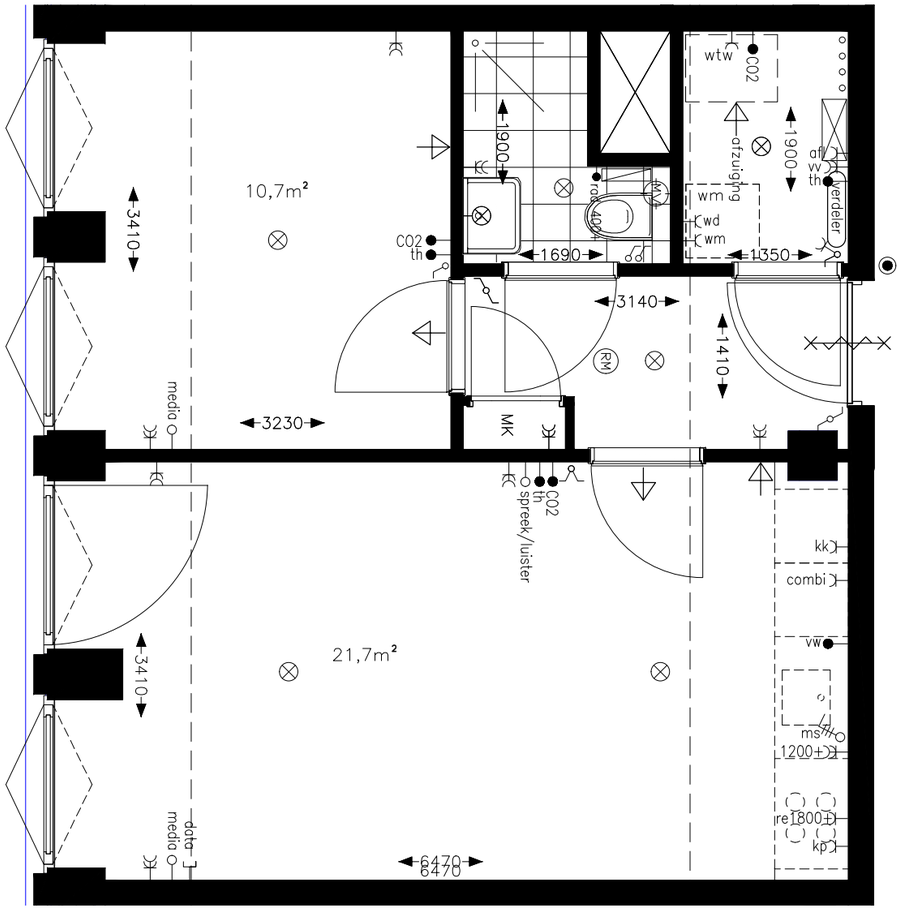

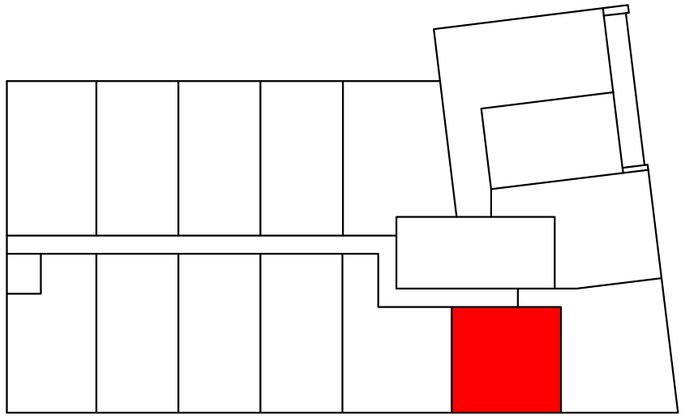

Type D

Midtown

Appartement 4.06 Verdieping 4
Appartement 5.06 Verdieping 5

Datum: 29-05-2024
Schaal 1:50

Aan deze plattegrond. kunnen geen rechten worden ontleend. Dit is geen verkoopstuk.

The West Blake

WESTBLAAK 24-32 I ROTTERDAM

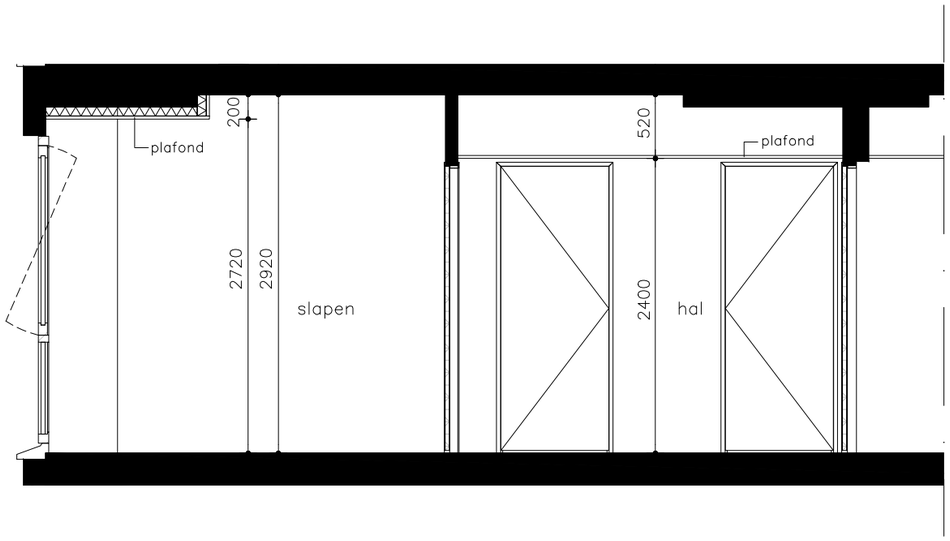

Doorsnede

Type D

Downtown

Doorsnede appartement
1.06
2.06
3.06

Schaal 1:50

Aan deze plattegrond kunnen geen rechten worden ontleend. Dit is geen verkoopstuk.

The West Blake

WESTBLAAK 24-32 I ROTTERDAM

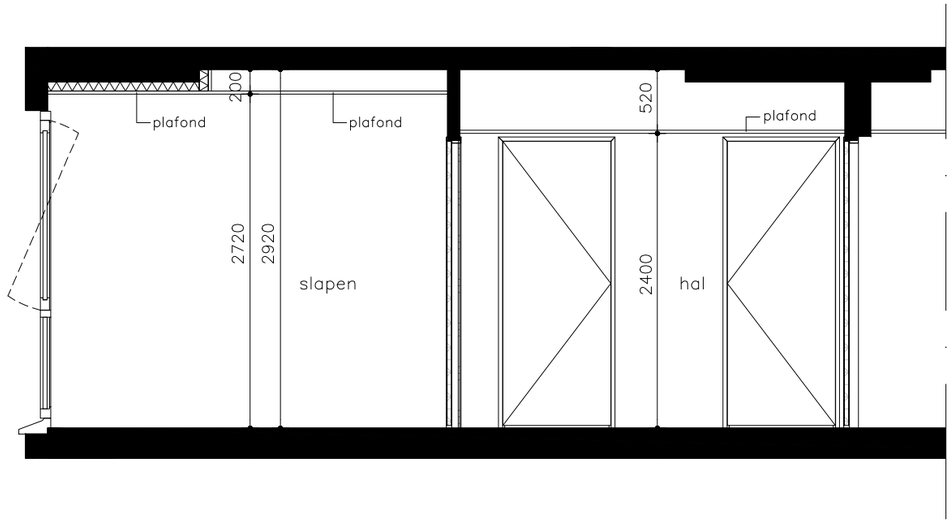

Doorsnede

Type D

Midtown

Doorsnede appartement
4.06
5.06

Schaal 1:50

Aan deze plattegrond kunnen geen rechten worden ontleend. Dit is geen verkoopstuk.